


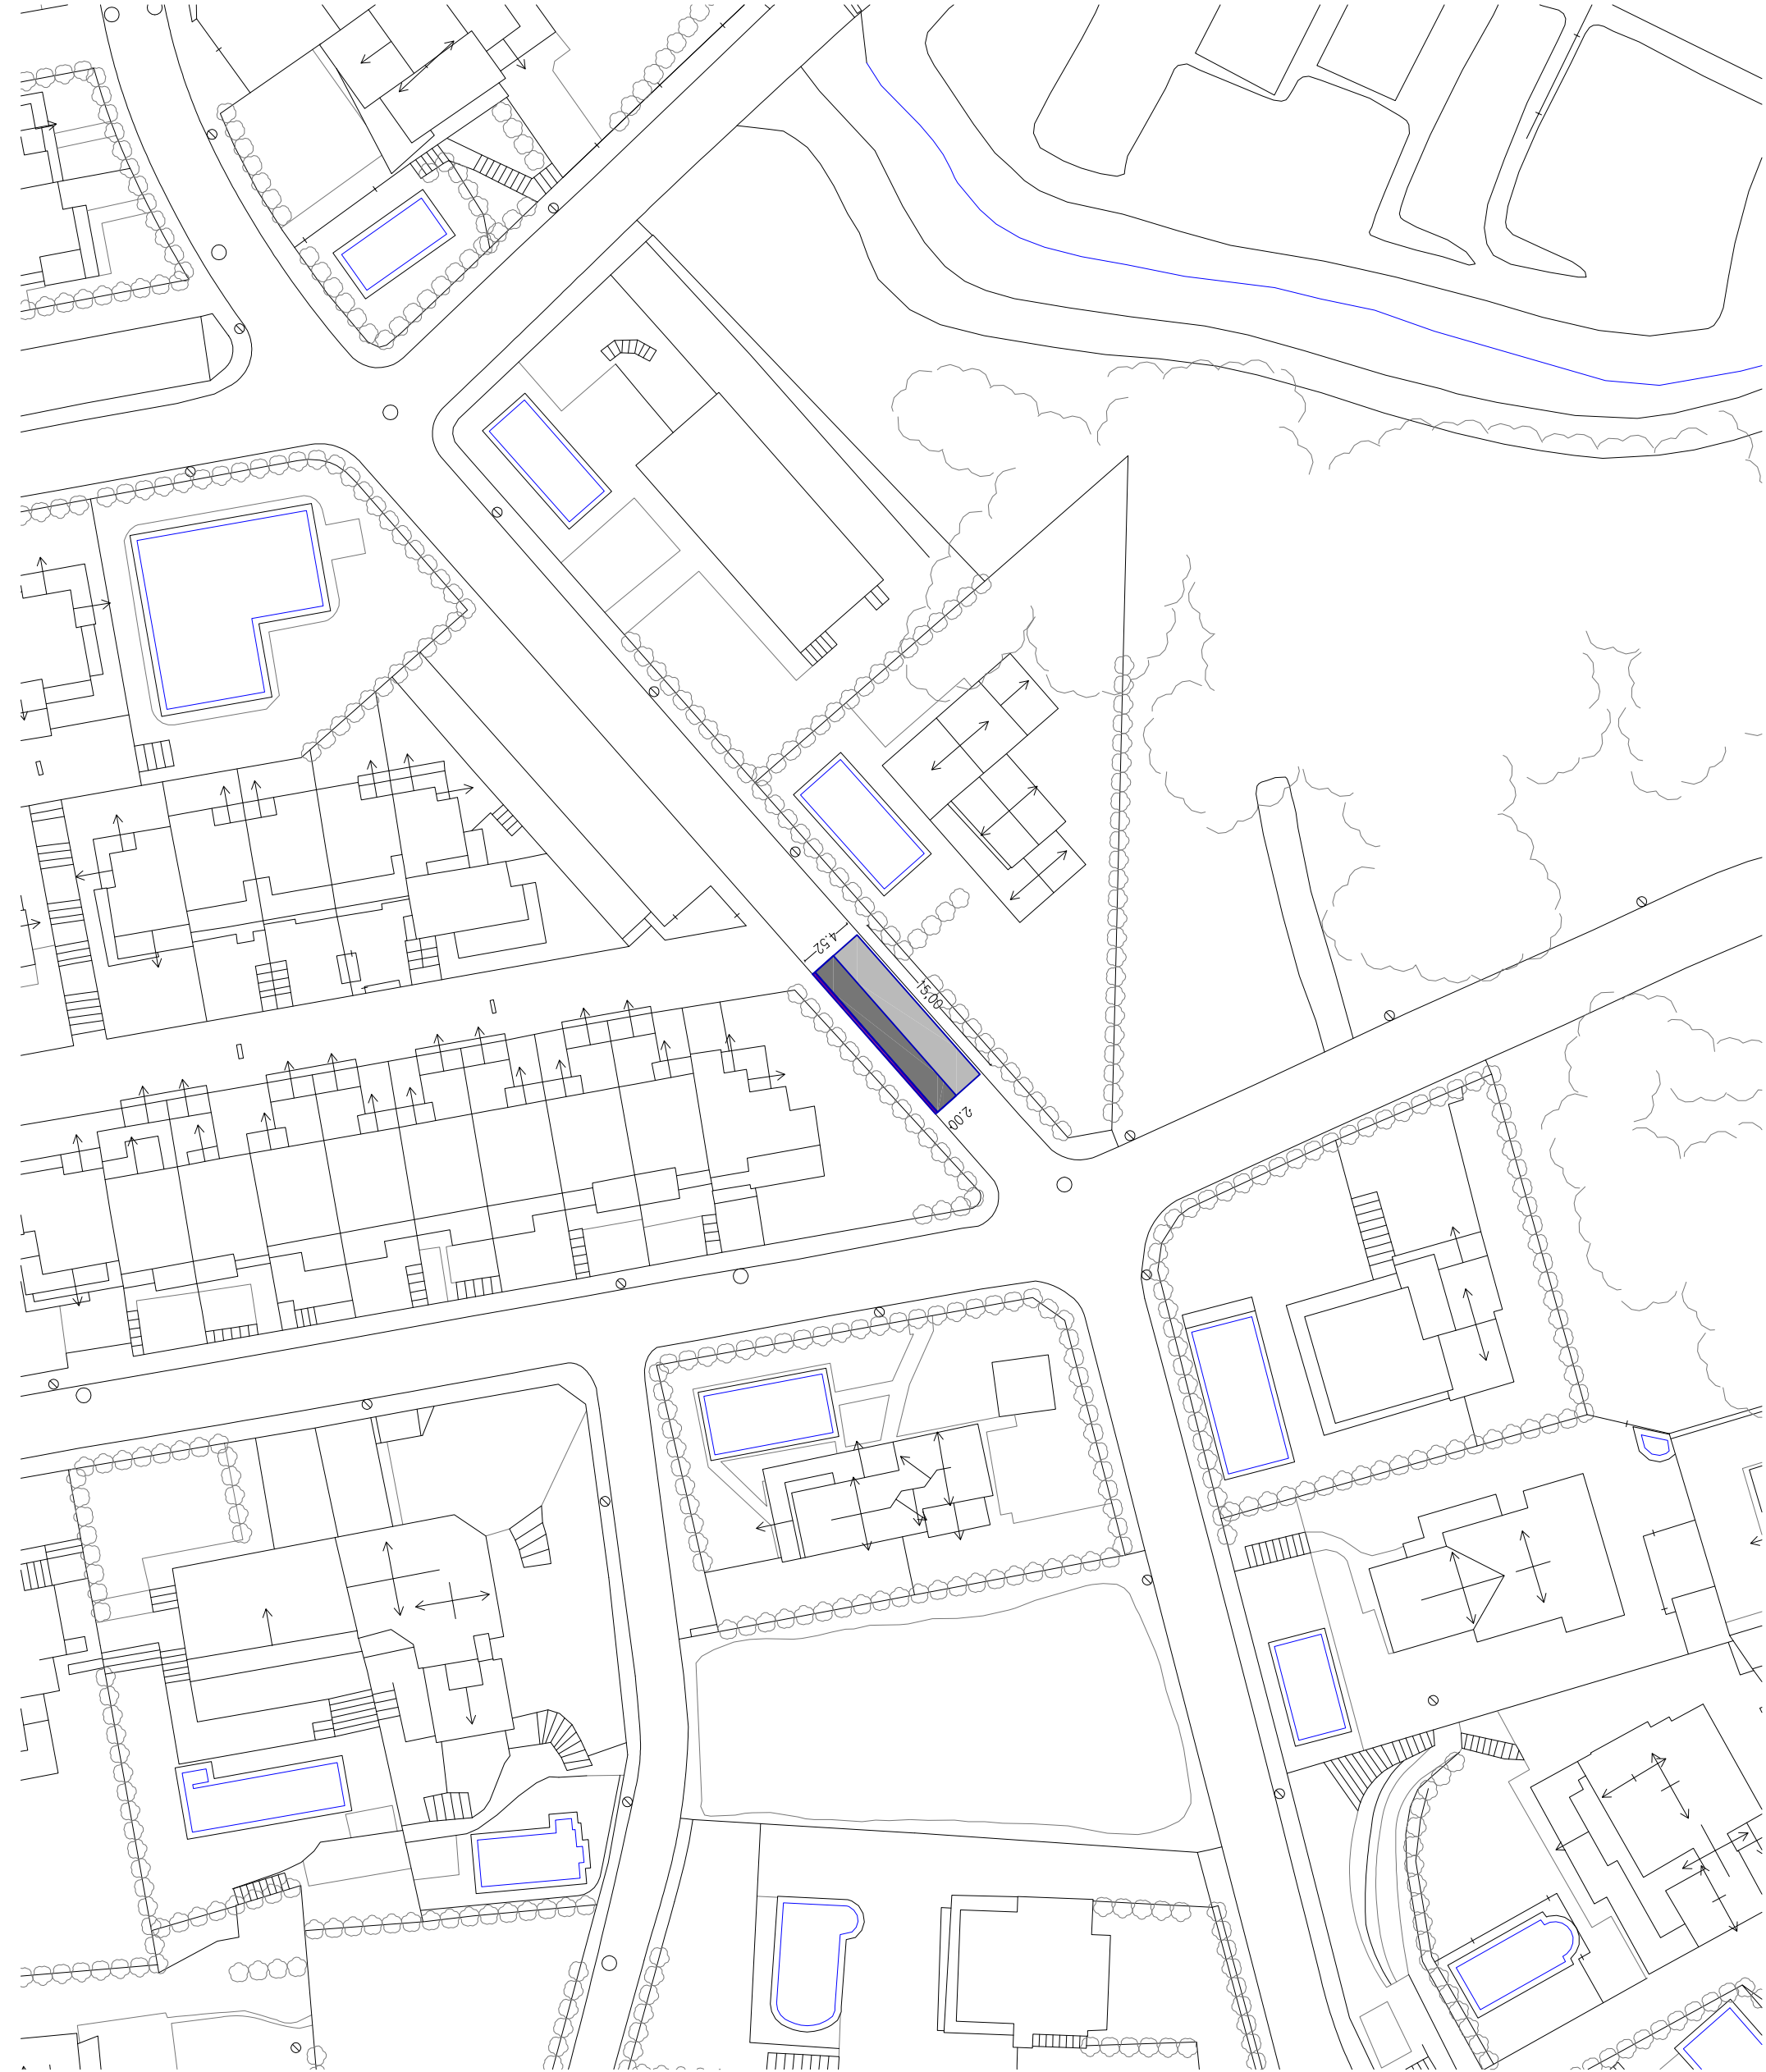

Carrer Amadeu Vives	
Asfaltat	68,25 m2
Asfaltat i arrels	15,00 m2
Rigola	15,00 ml



AJUNTAMENT DE SANT POL DE MAR

SERVEIS TERRITORIALS

PROJECTE

ARRANJAMENT I ASFALTAT DEL

CARRER AMADEU VIVES

REF: ARXU

Càlculs publicat CarrersAny 2017Amadeu Vives

PLANOL

Carrer Amadeu Vives

ESCALA

1/500

DATA

Juliol 2017

Nº

PRO_01