



**Diputació
Barcelona**

Àrea de Territori i Sostenibilitat
Servei Jurídico-Administratiu



**Mancomunitat
de Catalunya**

CONVENI

ENTRE LA DIPUTACIÓ DE BARCELONA I L'AJUNTAMENT DE SANT POL DE MAR
SOBRE LES OBRES D'EIXAMPLAMENT DEL PONT SOBRE LA RIERA DE SANT POL A
LA CTRA. B-603 P.K. 0,290-0,360

ENTITATS QUE INTERVENEN

2
3
31

DIPUTACIÓ DE BARCELONA, representada per l'Il.lm. Vicepresident primer i Diputat President delegat de l'Àrea de Territori i Sostenibilitat de la Diputació de Barcelona, Sr. Dionís Guiteras i Rubio, i facultat d'acord amb el Decret de la Presidència núm. 8749/15, de 8 d'octubre, sobre substitució del Decret de la Presidència núm. 7471/15, de data 29 de juliol de 2015, sobre Nomenament de Presidències delegades d'Àrees, de Comissions Informatives i de Seguiment i de la Comissió Especial de Comptes, Diputat delegat de Presidència, Serveis Generals i Relacions amb la ciutat de Barcelona, Diputat delegat d'Hisenda, Recursos Humans, Processos i Societat de la Informació, Diputades i Diputats delegats, Diputades i Diputats adjunts i delegació de l'exercici de les competències conferides per la Presidència, publicat al BOPB de 13 d'octubre de 2015, i assistit pel Secretari delegat de l'Àrea de Territori i Sostenibilitat, Sr. Francesc Bartoll Huerta, en virtut de les facultats conferides pel Decret de la Presidència de la Corporació núm. 10481/15, de 13 de novembre de 2015, sobre delegació de funcions de Secretaria (mandat 2015-2019 I), publicat en el BOPB de 26 de novembre de 2015.

3

AJUNTAMENT DE SANT POL DE MAR, representat per l'Il.lma. Alcaldessa presidenta de l'Ajuntament, Sra. Montserrat Garrido Romera, i assistida per la Secretària de la Corporació, Sra. M^a Carme Solís Ferrer.

ANTECEDENTS I MOTIVACIÓ

3

I. Entre els p.k. 0,290 i 0,360 de la carretera B-603, de titularitat de la Diputació de Barcelona, en el terme municipal de Sant Pol de Mar, es troba el pont que travessa la riera de Sant Pol en un tram de la via que es comprèn entre la rotonda d'intersecció de les carreteres B-603 i BV-5128 i el carrer de Villar del Grau. Aquest tram de carretera suposa la principal comunicació entre la N-II i Sant Pol de Mar. La conservació i explotació de la infraestructura del pont està a càrrec de la Gerència de Serveis d'Infraestructures Viàries i Mobilitat de la Diputació de Barcelona.

II. A petició de l'Ajuntament de Sant Pol de Mar, i amb l'objecte de millorar l'accessibilitat del pont per als vianants, s'ha procedit per part de l'Oficina Tècnica de Planificació i Actuació en Infraestructures, adscrita a la referida Gerència de Serveis de la Diputació de Barcelona, a efectuar la redacció del "Projecte constructiu d'eixamplament del pont sobre la riera de Sant

RÈGIM DE RECURSOS

Aquest acte posa fi a la via administrativa, per la qual cosa, en contra seu pot interposar-se recurs de reposició potestatiu davant del Ple Municipal de l'Ajuntament de Sant Pol de Mar, durant el termini d'un mes, d'acord amb allò que estableixen els articles 52 de la Llei 7/1985, de 2 d'abril, reguladora de les bases del règim local; 172 del Text Refós de la Llei municipal i de règim local de Catalunya, aprovat per Decret 2/2003, de 28 d'abril; i 116 i 117 de la Llei 30/1992, de 26 de novembre, de règim jurídic de les administracions públiques i del procediment administratiu comú.

També podeu interposar-hi directament recurs contenciós administratiu, davant dels Jutjats Contenciosos Administratius de Barcelona durant el termini de dos mesos, d'acord amb allò que estableixen els articles 8, 25 i 46 de la Llei 29/1998, de 13 de juliol, reguladora de la jurisdicció contenciosa administrativa.

La qual cosa us faig saber als efectes previstos per l'article 58 de la Llei 30/1992, de 26 de novembre, de règim jurídic de les administracions públiques i del procediment administratiu comú.

Sant Pol de Mar, 2 de febrer de 2016

La secretària



M. Carme Solís Ferrer



Diputació
Barcelona

Àrea de Territori i Sostenibilitat
Servei Jurídico-Administratiu



Mancomunitat
de Catalunya

Pol a la carretera B-603. T. m. Sant Pol de Mar", el qual preveu l'eixamplament de la vorera del marge dret del pont i la pavimentació de la vorera del seu marge esquerre, així com la substitució del sistema de contenció de vehicles.

III. La Diputació de Barcelona és l'Administració responsable de la construcció de les obres que s'han de realitzar en execució del referit projecte constructiu.

IV. L'Oficina Tècnica de Planificació i Actuació en Infraestructures ha formulat un informe tècnic, en el qual estableix una proposta de clàusules tècniques, a incloure en un conveni de col·laboració, a celebrar entre la Diputació de Barcelona i l'Ajuntament de Sant Pol de Mar, als efectes de l'execució de les obres i de la definició de les respectives obligacions en ordre a la conservació i manteniment de les obres objecte del referit projecte constructiu que, una vegada hagi finalitzat la seva execució i dintre de l'àmbit de les obres de l'esmentat projecte constructiu que s'efectuï en els límits del terme municipal de Sant Pol de Mar, hauran de ser de la competència de la Diputació de Barcelona i de l'Ajuntament, segons s'especifica en la part dispositiva del present conveni.

3 V. En conseqüència, el present conveni, que s'adopta de comú acord entre la Diputació de Barcelona i l'Ajuntament de Sant Pol de Mar, té per objecte regular, d'acord amb la proposta del referit informe tècnic, les obligacions que assumeixen les dues administracions en ordre a la definició de les respectives obligacions de conservació i manteniment, dintre de l'àmbit d'execució de les obres, compreses dintre de l'esmentat terme municipal, una vegada finalitzades aquestes.

VI. La minuta del conveni va ser aprovada per decret de l'Excma. Sra. Presidenta de la Diputació de Barcelona de data 22 de desembre de 2015.

Per tot això, ambdues parts, de comú acord, i reconeixent-se plena capacitat per a aquest acte, formalitzen aquest conveni, que es registrarà pels següents

PACTES

Primer. - Objecte del conveni

És objecte d'aquest conveni l'establiment d'un marc formal de col·laboració, entre la Diputació de Barcelona (Àrea de Territori i Sostenibilitat) i l'Ajuntament de Sant Pol de Mar, en ordre a la determinació de les obligacions respectives de cadascuna de les parts als efectes de l'execució de les obres del "Projecte constructiu d'eixamplament del pont sobre la riera de Sant Pol a la carretera B-603. T. m. Sant Pol de Mar", així com la definició dels àmbits propis de conservació i explotació de les obres amb posterioritat a la seva execució.



Segon. – Obligacions de la Diputació de Barcelona

La Diputació de Barcelona és l'Administració responsable de les actuacions següents, a les quals es refereix aquest conveni, de les quals es farà càrrec :

- l'execució de les obres del "Projecte constructiu d'eixamplament del pont sobre la riera de Sant Pol a la carretera B-603. T. m. Sant Pol de Mar" (Codi: 4780/PC/01), redactat per la Gerència de Serveis d'Infraestructures Viàries i Mobilitat de la Diputació,
- la contractació d'aquestes obres, i
- la direcció facultativa de les obres i la coordinació de seguretat i salut, mitjançant tècnics de la Diputació o amb contractes externs de servei.

La Diputació de Barcelona, després de l'acabament de les obres, només es farà càrrec de la conservació i del manteniment de la calçada, del drenatge de la carretera i de la seva senyalització horitzontal i vertical fixa, dintre de l'àmbit de les obres construïdes en execució del projecte.

Tercer. – Obligacions de l'Ajuntament de Sant Pol de Mar

L'Ajuntament designarà un tècnic municipal per fer el seguiment de les obres.

Amb la signatura del present conveni, s'entén atorgada a la Diputació de Barcelona per part de l'Ajuntament de Sant Pol de Mar l'autorització municipal de la seva competència necessària per poder procedir a l'ocupació temporal, durant tot el temps necessari per a l'execució de les obres, d'aquells terrenys de titularitat municipal afectats, que figuren en la relació de terrenys del projecte constructiu, segons plànol que s'adjunta com a ANNEX del present conveni.

Des de l'acabament de l'execució per part de la Diputació de Barcelona de les obres esmentades en el pacte Primer, l'Ajuntament de Sant Pol de Mar passarà a ser l'entitat titular i responsable de la conservació i manteniment de la resta de tots aquells elements d'urbanització de les obres construïdes en execució del projecte que estiguin estrictament fora de l'àmbit de la calçada de les carreteres i de l'àmbit del pont, sense haver estat designats expressament en l'anterior Pacte Segon del present conveni com atribuïts a la competència de la Diputació.

Es detalla a continuació una relació dels indicats elements de la competència municipal:

- Voreres i baranes fora de l'àmbit del pont.



**Diputació
Barcelona**

Àrea de Territori i Sostenibilitat
Servei Jurídic-Administratiu



Mancomunitat
de Catalunya

Quart. – Obligacions comunes a la Diputació i a l'Ajuntament

Les administracions signants d'aquest conveni es fan responsables patrimonialment, enfront de tercers, dels danys que es puguin derivar del mal funcionament d'aquells elements de les obres de les quals n'assumeixen, respectivament, la conservació i el manteniment.

Cinquè. – Vigència del conveni

Aquest conveni serà vigent des de la seva signatura. Des de la data de la seva formalització per part dels legals representants d'ambdues parts, les obligacions previstes en el conveni per a cadascuna de les parts referents a l'execució de les obres seran vigents fins a la data d'acabament de les obres o actuacions.

Una vegada aquestes hagin estat executades, les obligacions previstes en el conveni referents a la conservació i el manteniment dels elements de l'obra executada que s'han enumerat, seran vigents segons els termes definits en els pactes anteriors, assumint cada Administració la responsabilitat patrimonial corresponent.

Sisè. – Efectes del conveni

L'incompliment dels compromisos adquirits mitjançant el present conveni per part de qualsevol de les administracions signants podrà donar lloc a l'exercici de qualsevol acció administrativa, judicial i extrajudicial, que es consideri adient per a la defensa dels respectius interessos

Setè.- Naturalesa del conveni

El present conveni tindrà caràcter administratiu i obligarà les entitats signatàries de conformitat amb les previsions acordades i, en allò no previst específicament, es regirà per les previsions sobre relacions interadministratives, per les normes comunes de la Llei 30/1992, de 26 de novembre, de Règim Jurídic de les Administracions Públiques i del Procediment Administratiu comú, i per la resta de la normativa que sigui materialment aplicable a l'objecte del conveni.

Vuitè.- Modificacions del conveni

Les modificacions o millores dels elements de titularitat municipal, entenent-se com a tal tots aquells que estiguin situats fora de la calçada, que l'Ajuntament vulgui introduir al llarg de l'execució de les obres inherents a aquest conveni, requeriran l'informe previ favorable de la Diputació de Barcelona.

Així mateix, si aquestes modificacions o millores comporten un increment en el cost de les obres, aquest anirà a càrrec de l'Ajuntament.



Aquesta clàusula no serà d'aplicació en aquelles modificacions que estiguin motivades per raons de força major. En aquest cas la variació del cost de l'acció es farà proporcionalment a l'esmentat en el present conveni.

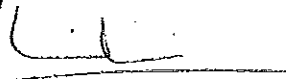
Novè.- Jurisdicció competent

La naturalesa administrativa del present conveni fa que siguin competents, per resoldre en darrera instància els conflictes i incidències que puguin suscitar-se, els òrgans de l'ordre jurisdiccional contenciós administratiu.


I en prova de conformitat, les persones que l'atorguen signen aquest conveni, per duplicat, en el lloc i la data que s'assenyalen.



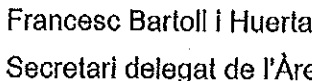
Sant Pol de Mar,
PER L'AJUNTAMENT DE
SANT POL DE MAR

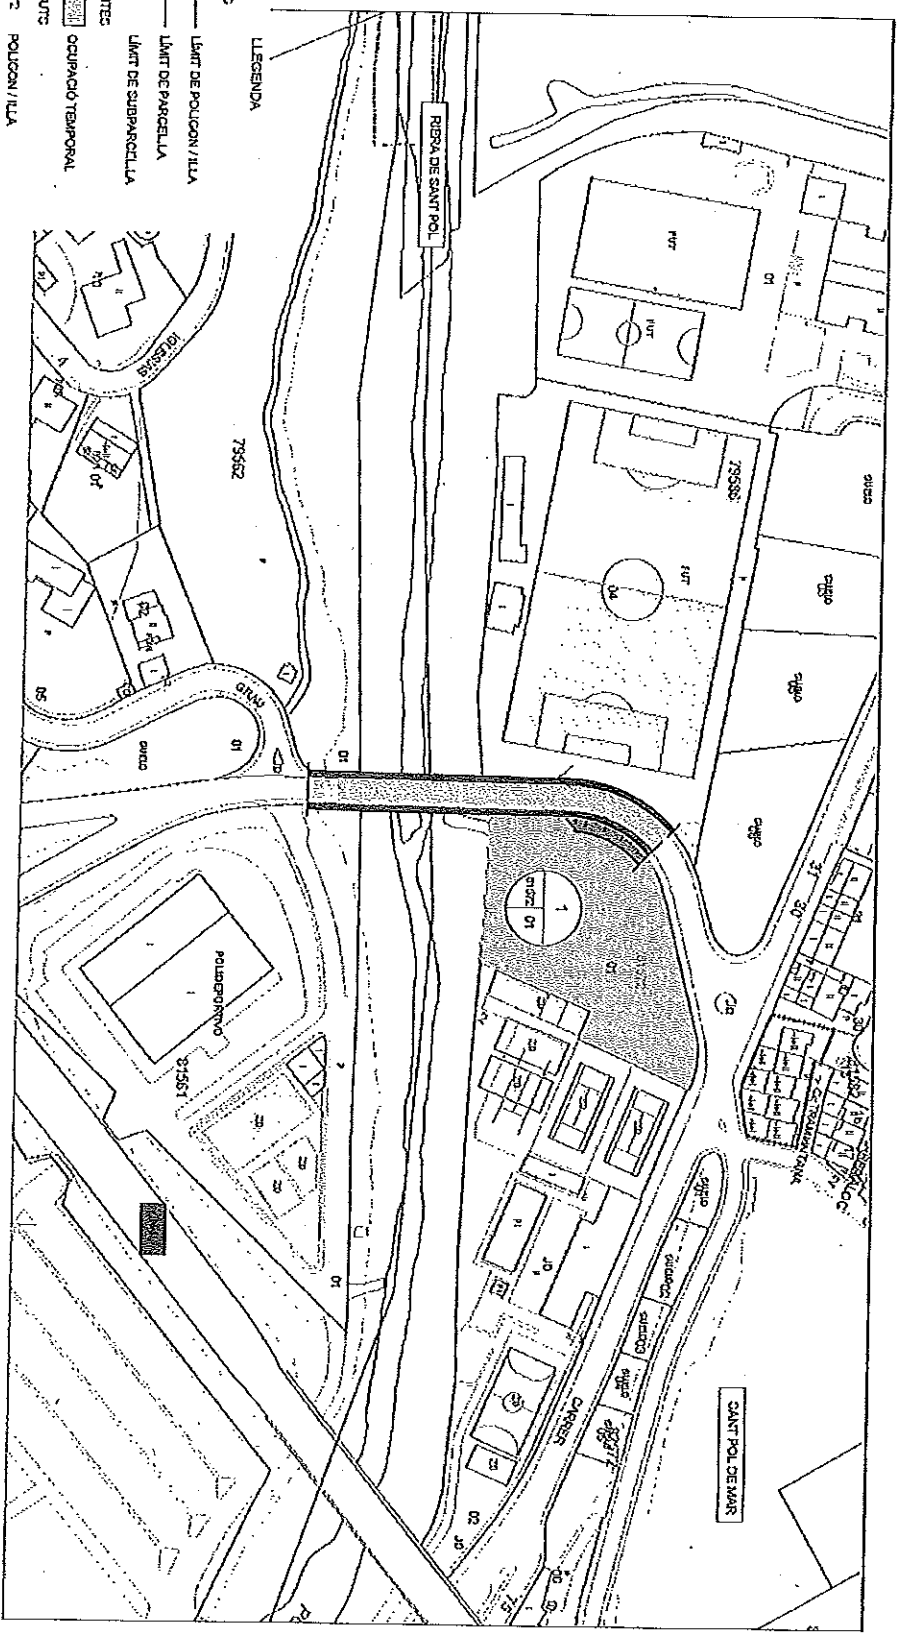

Montserrat Garrido Romera
Alcaldessa Presidenta de
l'Ajuntament de Sant Pol de Mar

Barcelona,
PER LA DIPUTACIÓ DE BARCELONA


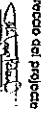

Dionís Guiteras i Rubio
Vicepresident 1^{er}. i President delegat
de l'Àrea de Territori i Sostenibilitat


M^a Carme Solís Ferrer
Secretària de l'Ajuntament
de Sant Pol de Mar


Francesc Bartoll i Huerta
Secretari delegat de l'Àrea
de Territori i Sostenibilitat



- UNES**
- LÍMIT DE POLSÓN / IL·LA
 - LÍMIT DE PARCEL·LA
 - LÍMIT DE SUBPARCEL·LA
- RECINTES**
- OCUPACIÓ TEMPORAL
- ATRIBUTS**
- 01572 POLSÓN / IL·LA
 - 01 PARCEL·LA
 - 2 SUBPARCEL·LA
- NOMENCLATURA AFFECTACIÓ**
- 1 NÚM. DE FINCA A OCUPAR
 - 01 NÚM. DE PARCEL·LA
 - 01 NÚM. DE POLSÓN / IL·LA

 Diputació Barcelona Àrea de Territori i Sostenibilitat		Direcció del projecte  Miquel Àngel Pàmies / Director Tècnic de l'Oficina Tècnica de Planejament i Urbanisme de l'Entitat Gestora		Autor del projecte NICOLÀ LLETJOS MASO Enginyer		Títol del projecte Projecte constructiu d'Excançament del pont sobre la riera de Sant Pol a la carretera B-503		Codi 4780P01		Títol del pla EXPECOP·LACIONS		Pàgina número 05	
		Escala 1/1000		Data JUNY 2015		Full 1 de 1							

