



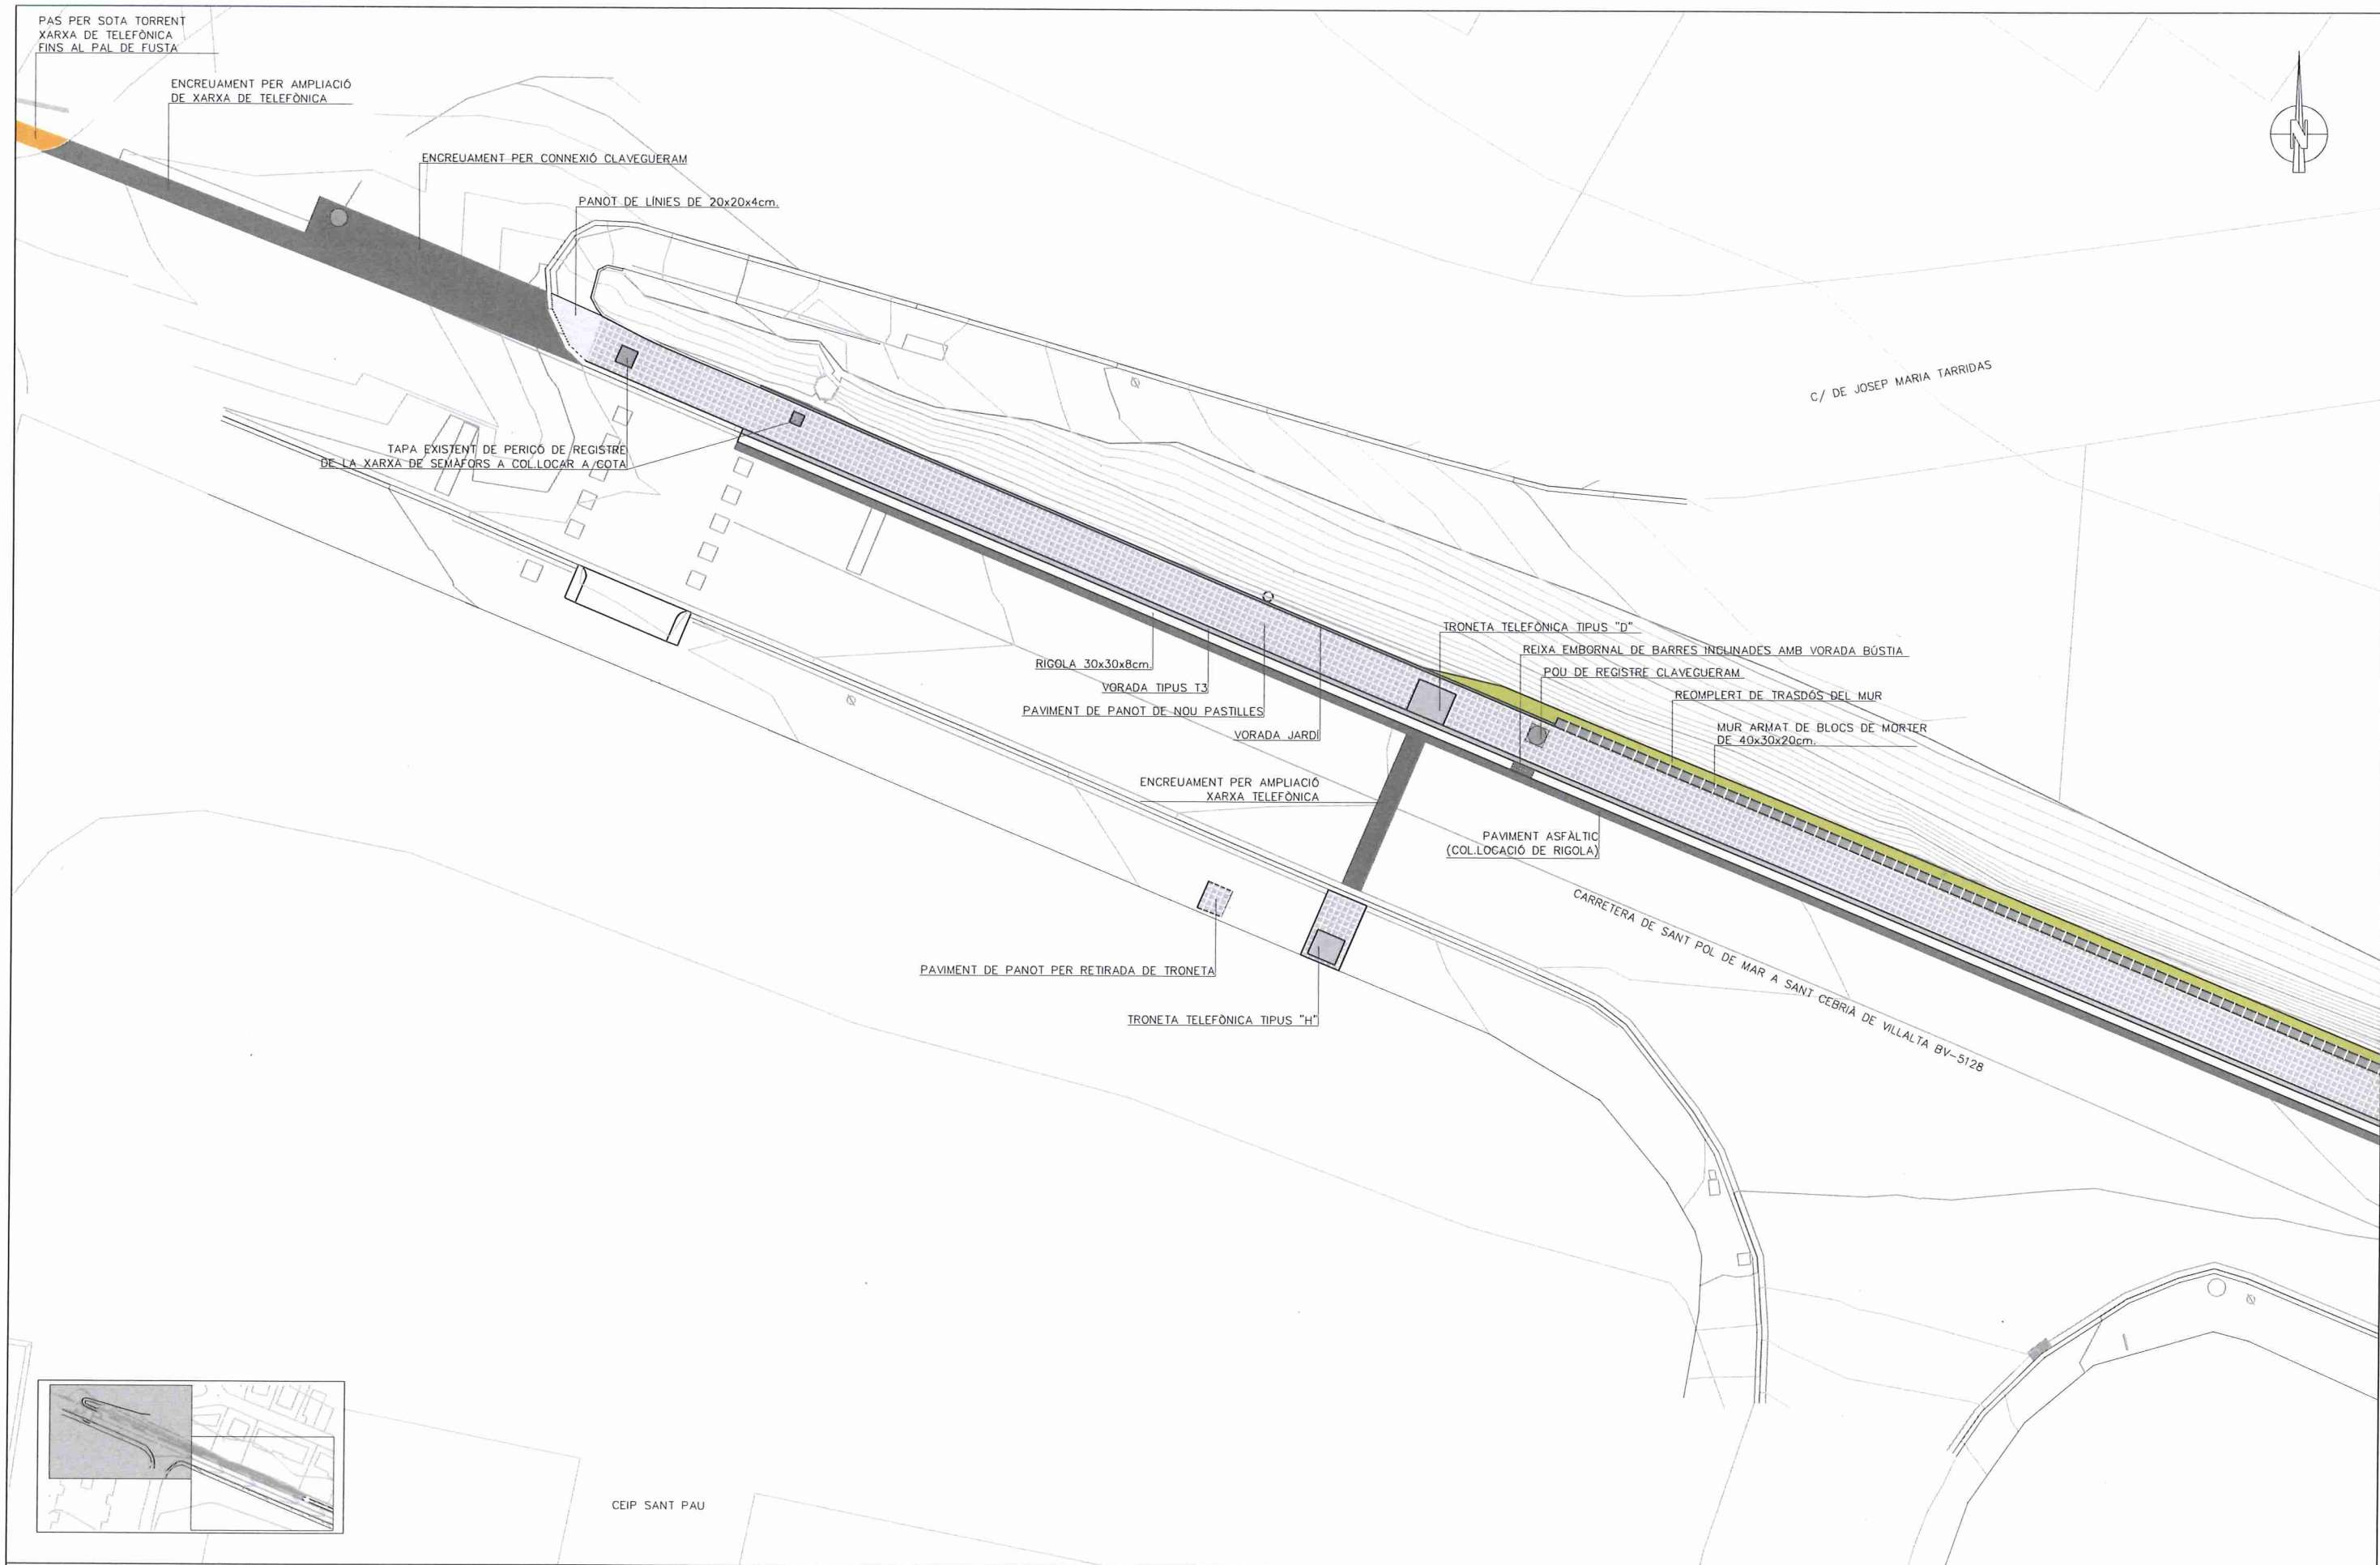

 Diputació Barcelona Àrea d'Infraestructures, Urbanisme i Habitatge	El Cap de la Secció de Mobilitat i Seguretat Viària	Redactora del Projecte	Directora del Projecte	Títol del projecte	Codi PJV1081-PC-02	Títol del plànol		Plànol	
	Hugo Moreno ETOP	Félix Belmar ETOP	Lorena Pérez ETOP	ITINERARI DE VIANANTS A LA TRAVESSERA DE LA CARRETERA BV-5128 ENTRE ELS PUNTS QUILOMÈTRICS 28+165 i 28+290.		URBANITZACIÓ PLANTA PAVIMENTS		4B	
						Escala	1/200	Data	Full
						 A-3 A-1		Març 2010	1 de 2

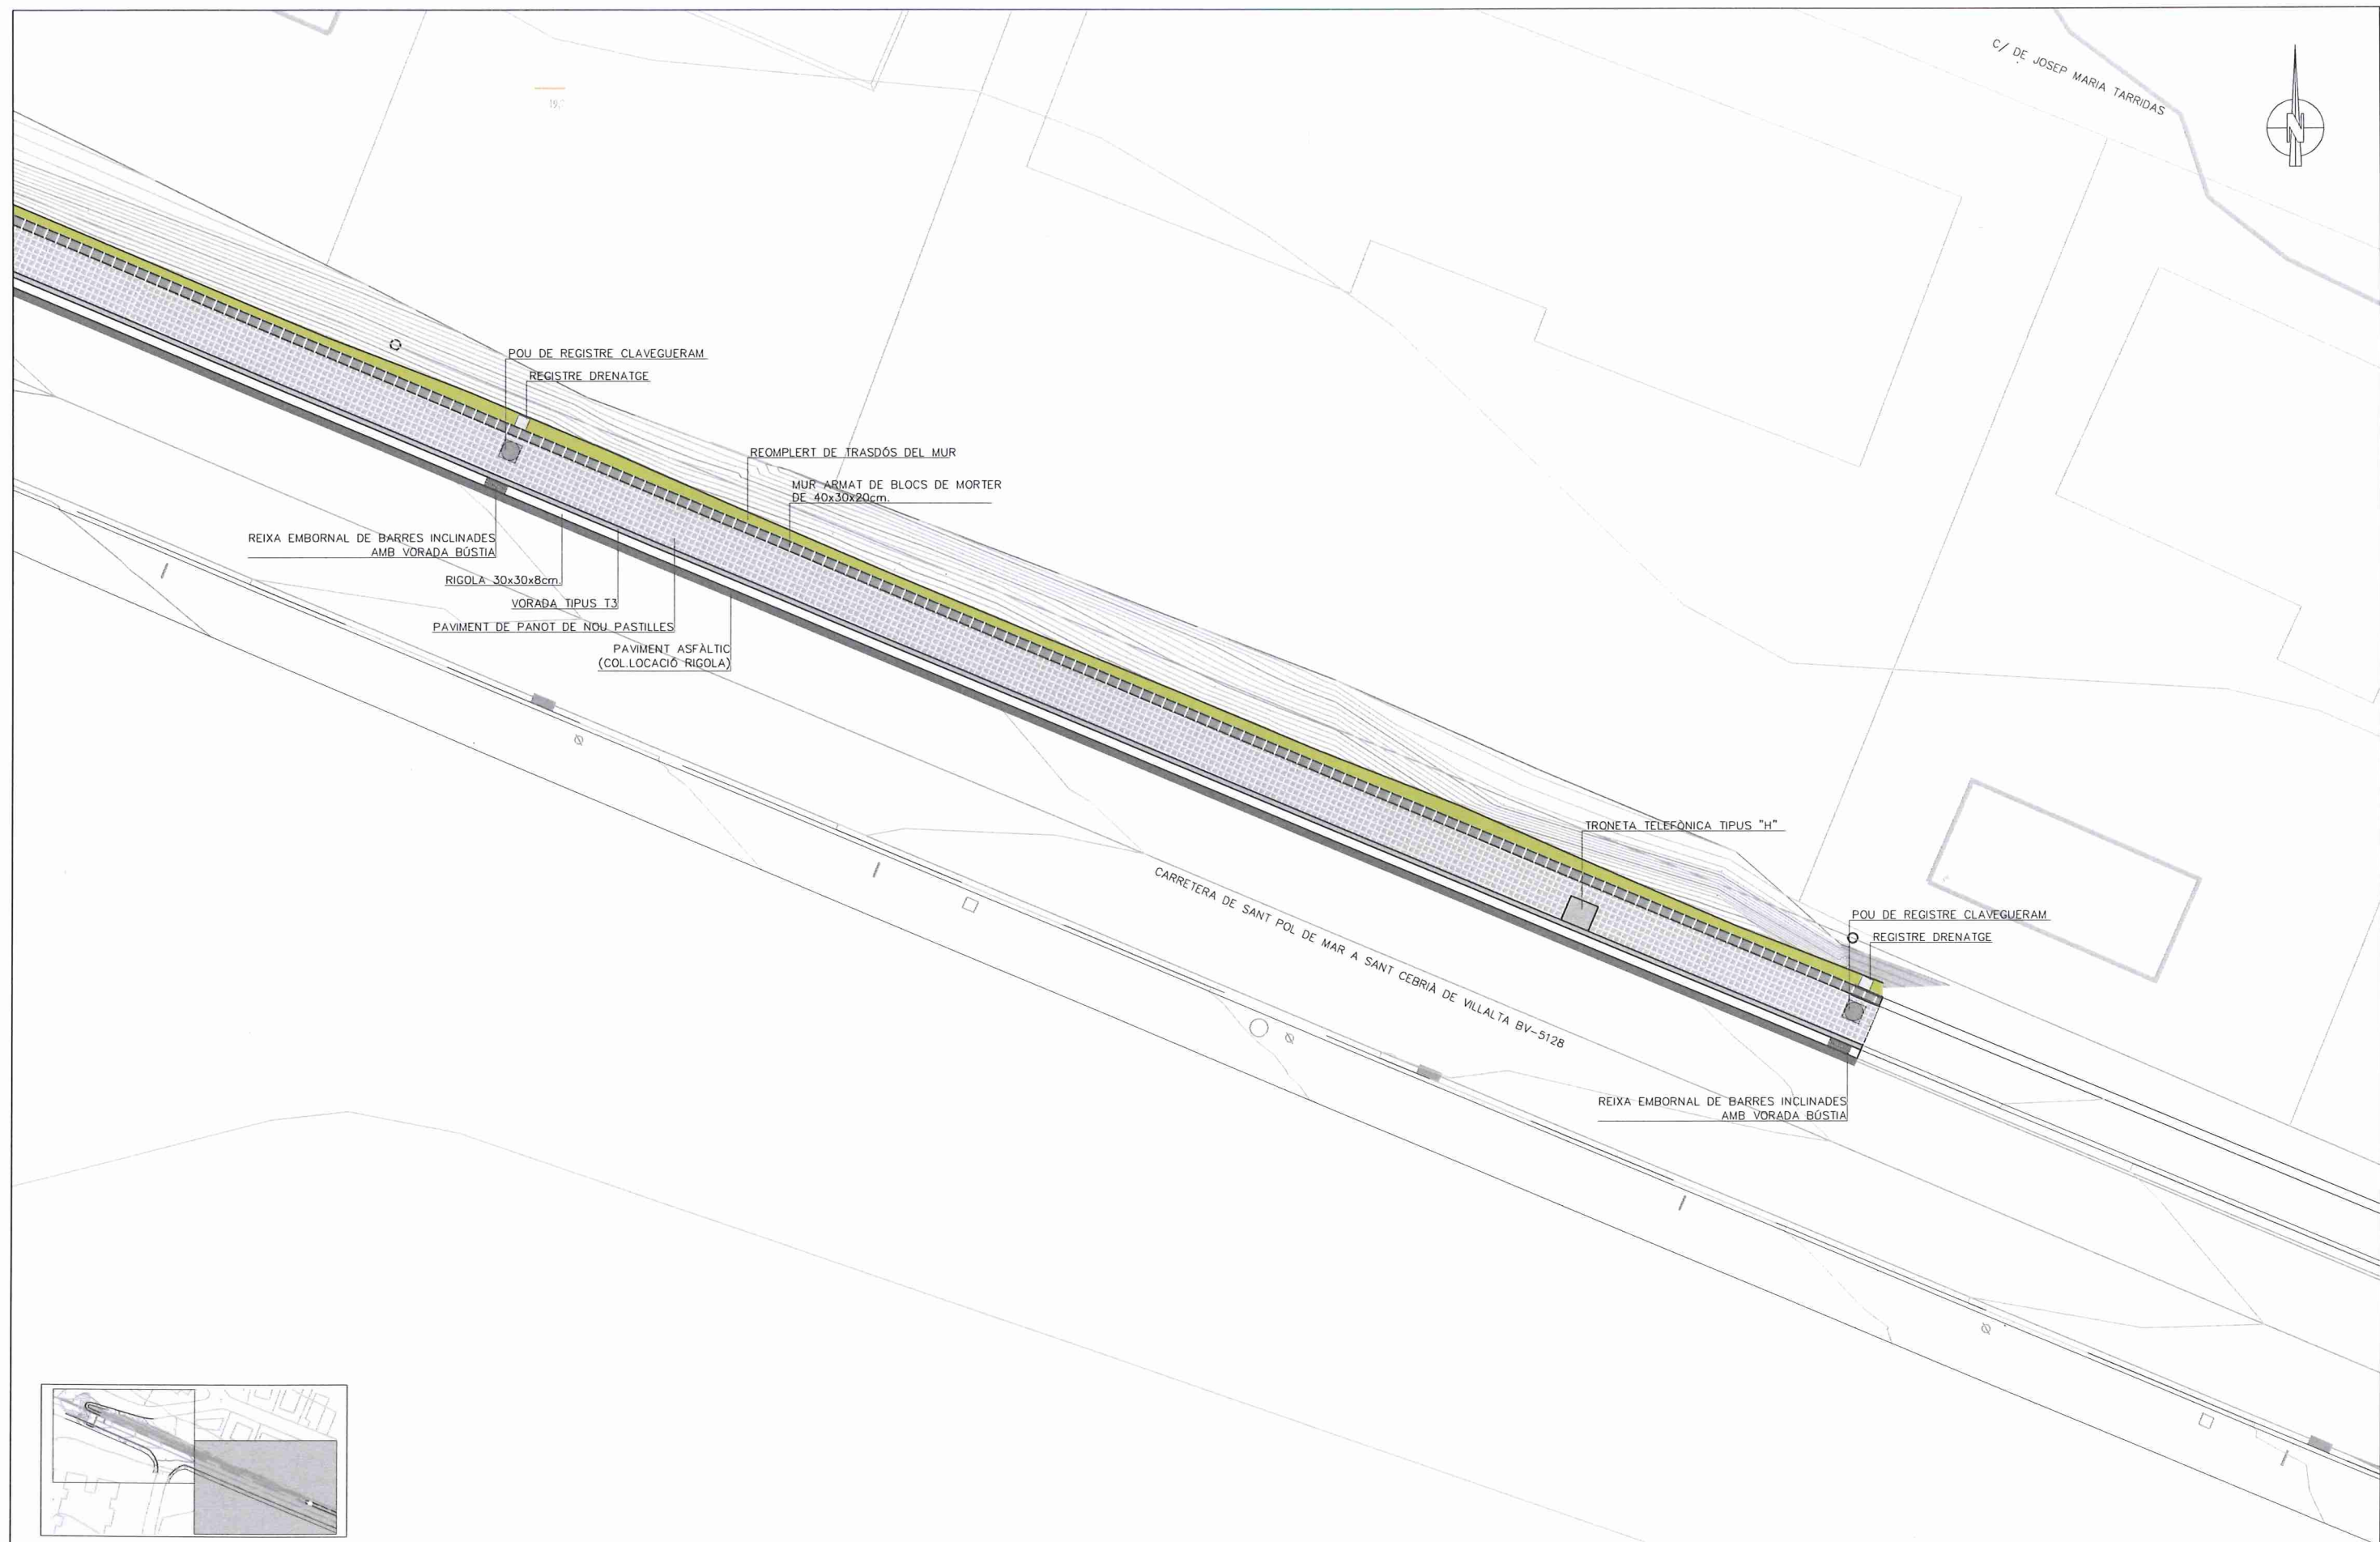

 Diputació Barcelona Àrea d'Infraestructures, Urbanisme i Habitatge	El Cap de la Secció de Mobilitat i Seguretat Viària Hugo Moreno ETOP	Redactora del Projecte Fèlix Belmar ETOP	Directora del Projecte Lorena Pérez ETOP	Títol del projecte ITINERARI DE VIANANTS A LA TRAVESSERA DE LA CARRETERA BV-5128 ENTRE ELS PUNTS QUILOMÈTRICS 28+165 i 28+290.	Codi PJV1081-PC-02	Títol del plànol URBANITZACIÓ PLANTA PAVIMENTS Escala 0 1 2 A-3 A-1	Data 1/200 Març 2010	Plànol 4B Full 2 de 2
---	--	--	--	---	-----------------------	--	----------------------------	--------------------------------