


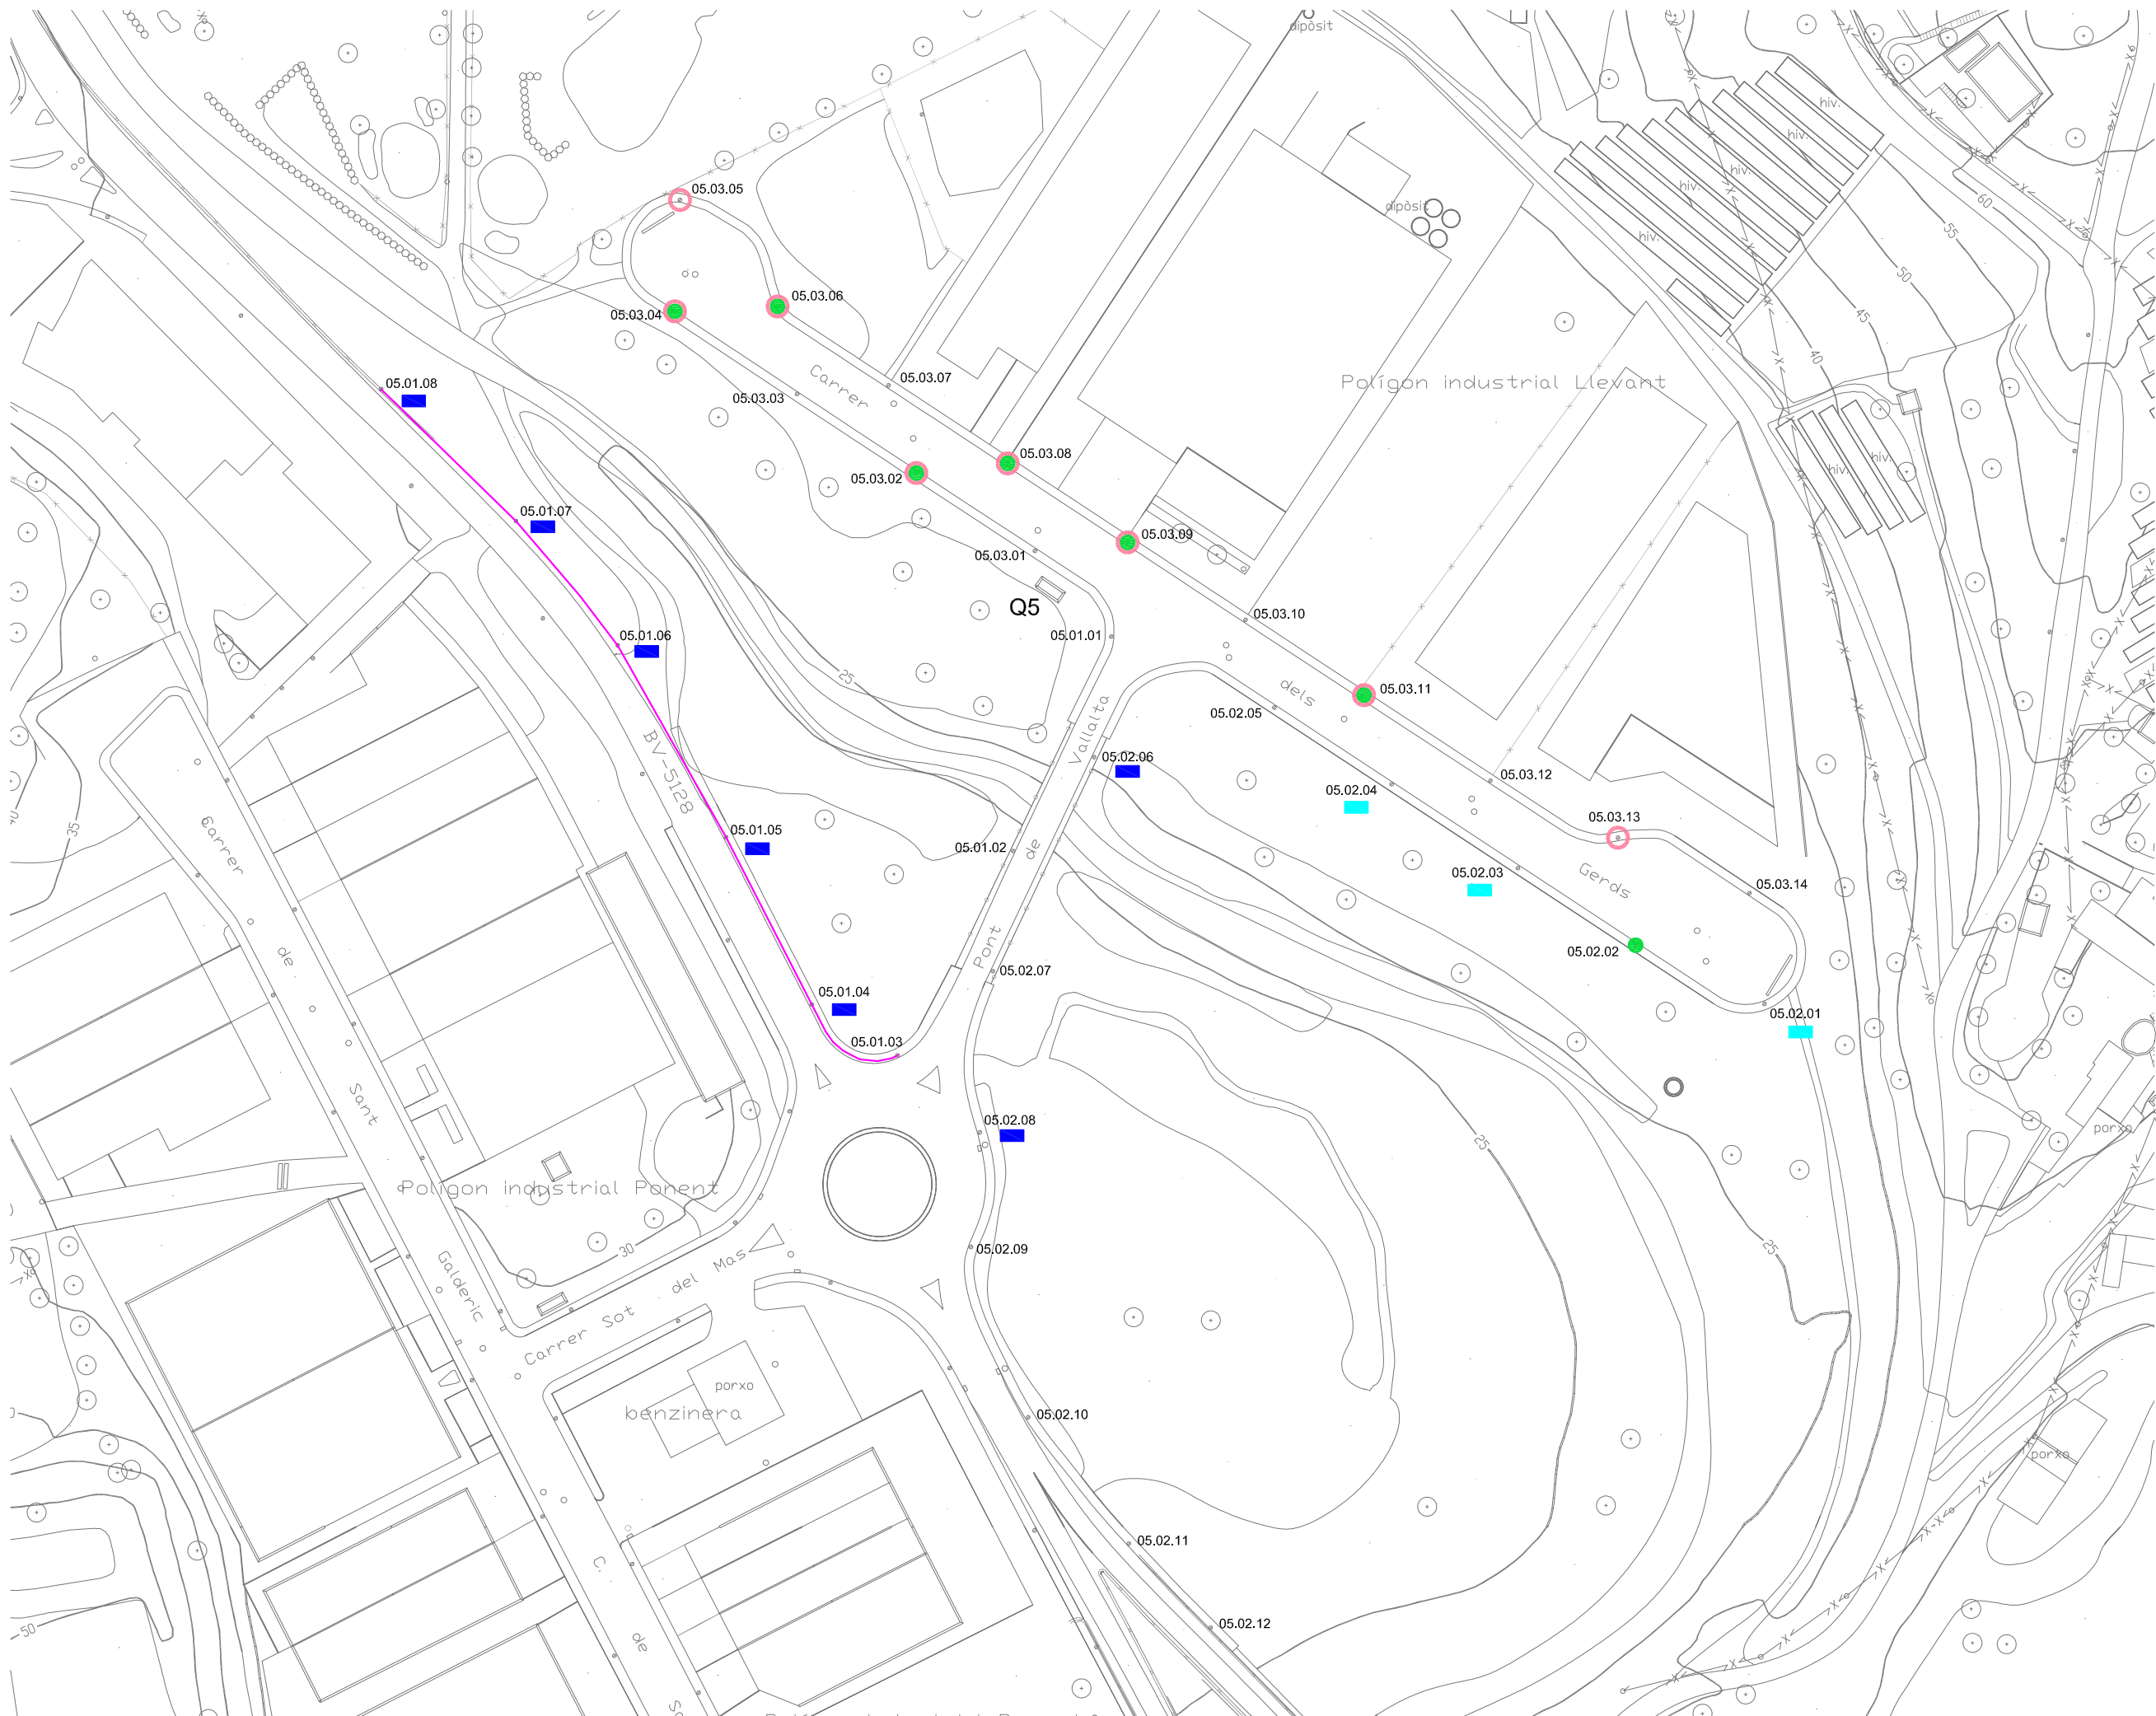

- LLUMINÀRIA 70 W HM
- COLUMNA 9 METRES
- CABLE RV-K 4x6 mm2
- PORTELLA COLUMNA
- ADREÇAR COLUMNA



AJUNTAMENT DE SANT POL DE MAR
SERVEIS TERRITORIALS

PROJECTE:
PROJECTE DE REFORMA
D'INSTAL·LACIÓ ELÈCTRICA
PER A ENLLUMENAT PÚBLIC
POLIGON INDUSTRIAL QUADRE 5

REF. ARXIU:
SSTT2017 EP QUADRES ELÈCTRICS

PLÀNOL:
INFORMACIÓ (ACTUACIÓ 1)
Actuació

ESCALA:
1/100

DATA:
Abril 2017

Nº :
P.1