


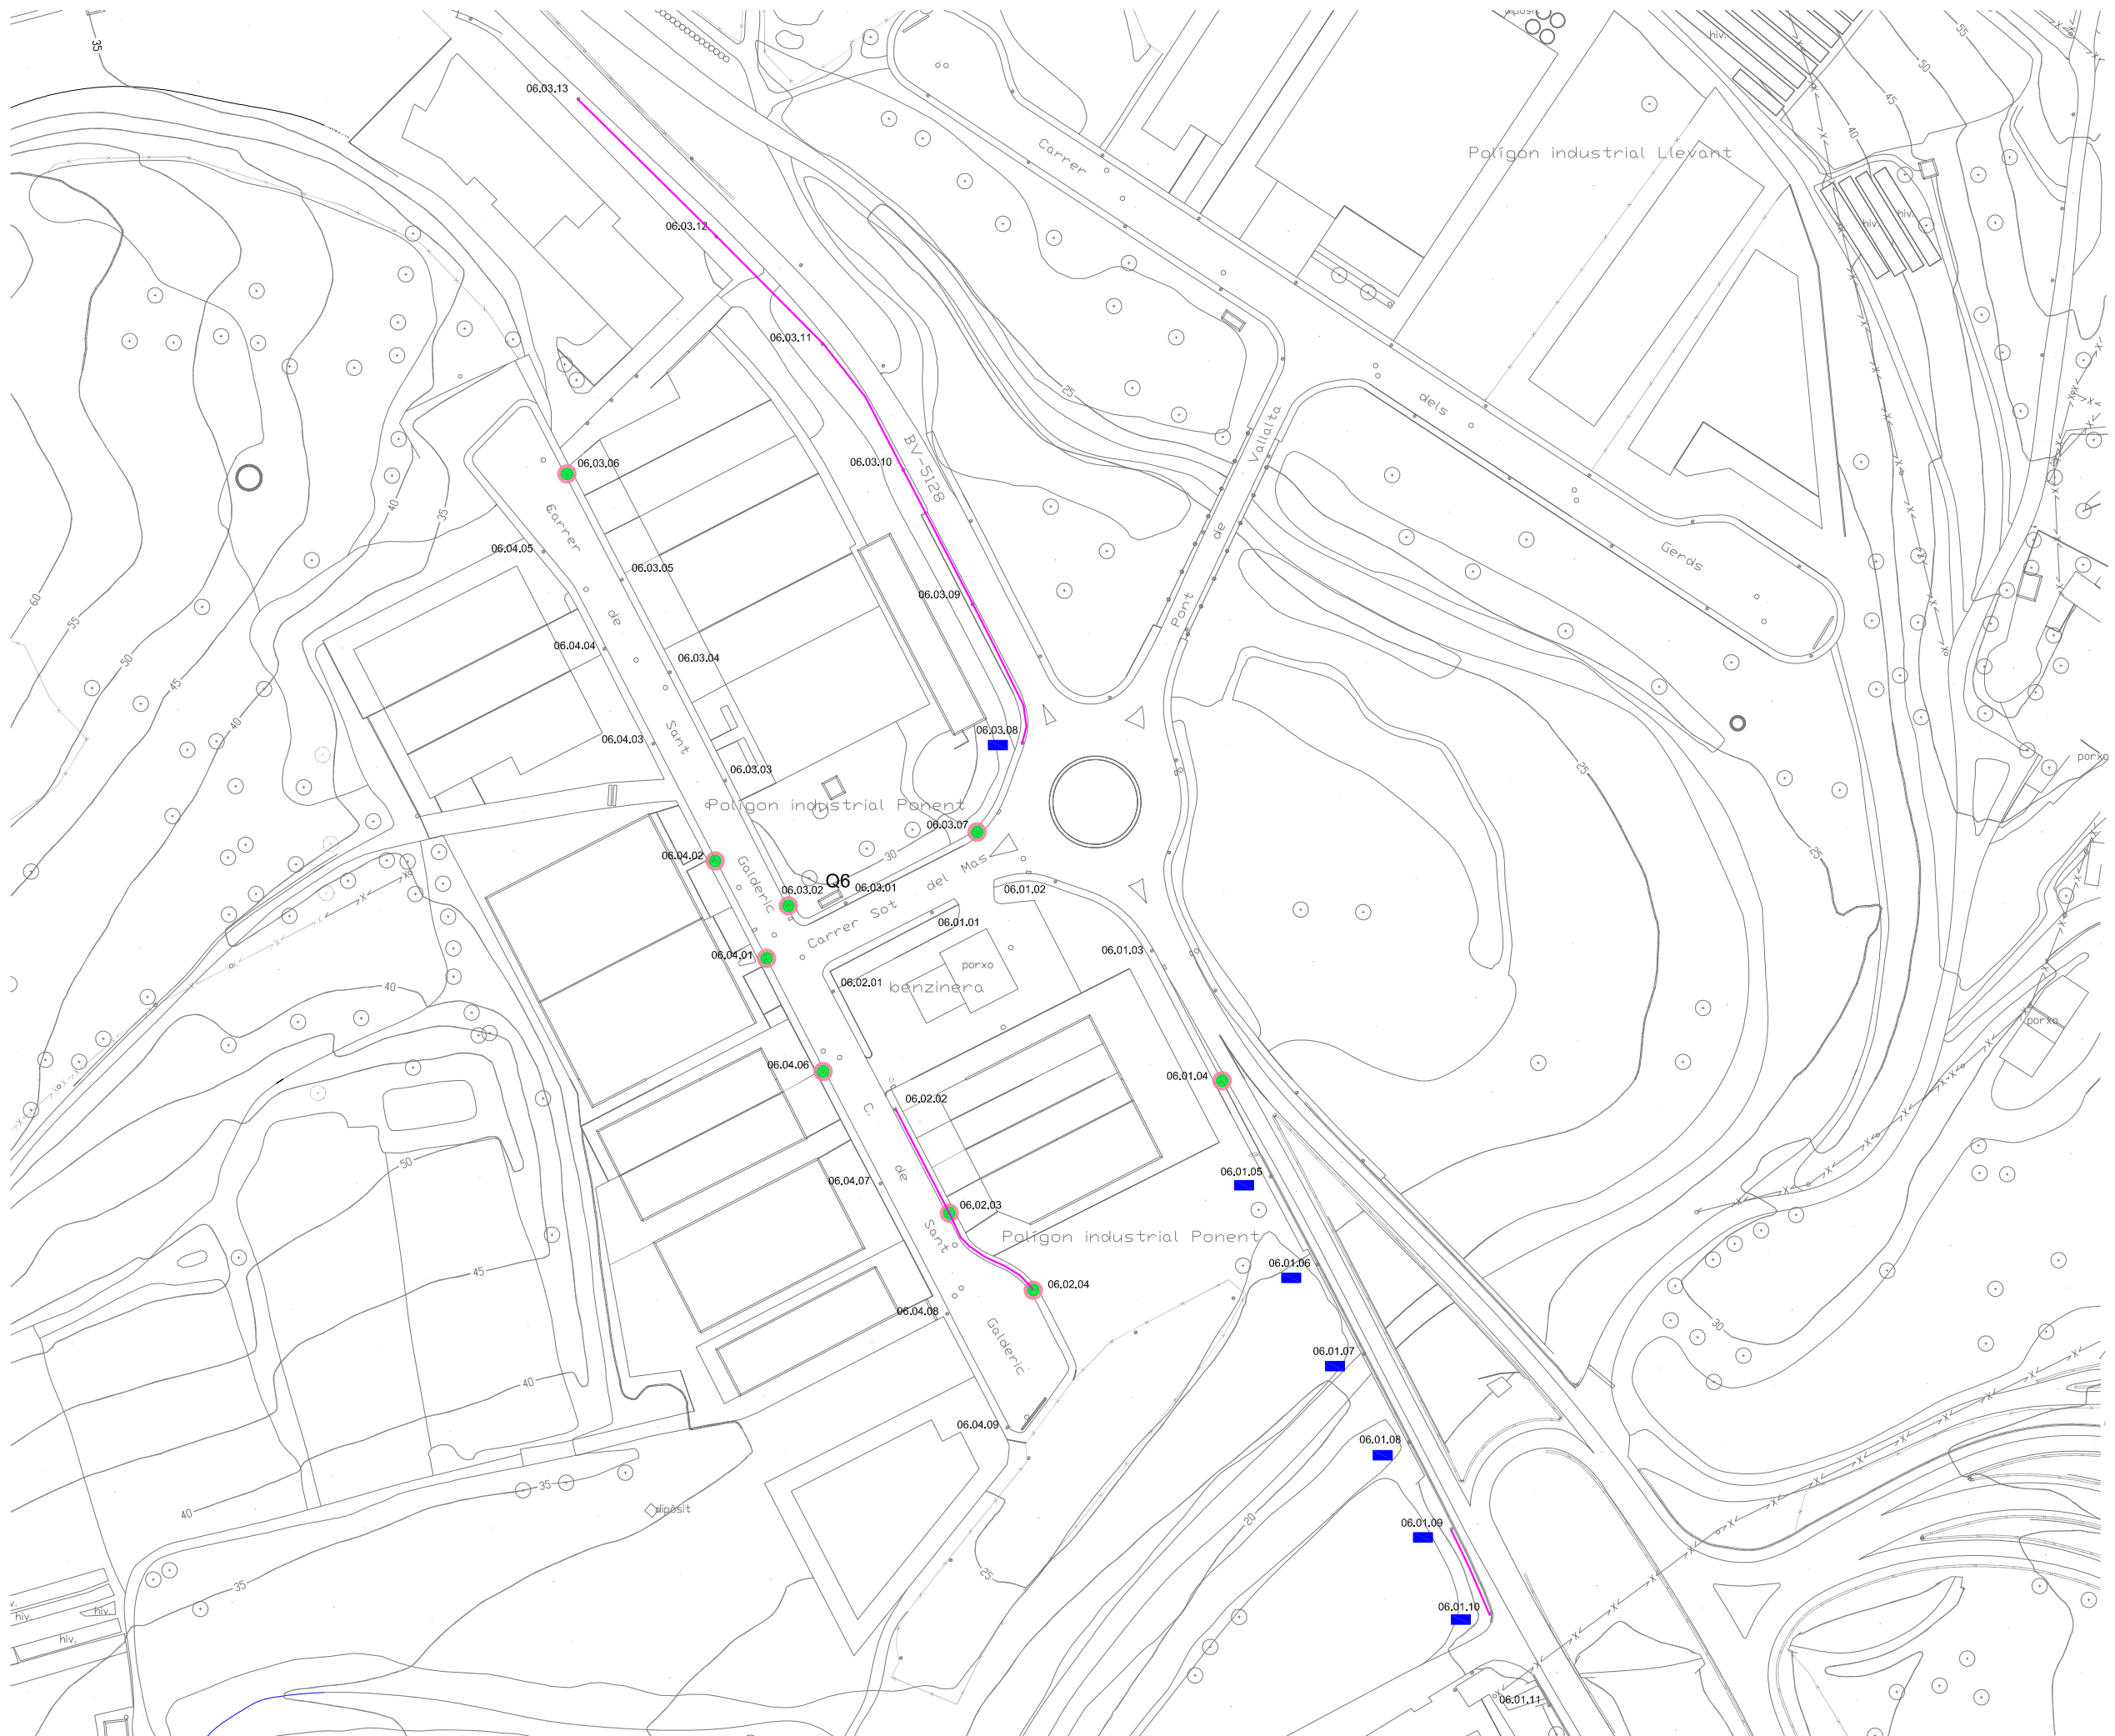

- LLUMINÀRIA 70 W HM
- COLUMNA 9 METRES
- CABLE RV-K 4x6 mm2
- PORTELLA COLUMNA

AJUNTAMENT DE SANT POL DE MAR
SERVEIS TERRITORIALS



PROJECTE:
PROJECTE DE REFORMA
D'INSTAL·LACIÓ ELÈCTRICA
PER A ENLLUMENAT PÚBLIC
POLIGON INDUSTRIAL QUADRE 6

REF. ARXIU:
SSTT2017 EP QUADRES ELÈCTRICS

PLÀNOL: ESCALA:
INFORMACIO (ACTUACIO 1)
Actuació 1/100

DATA: N° :
Abril 2017 P.2