


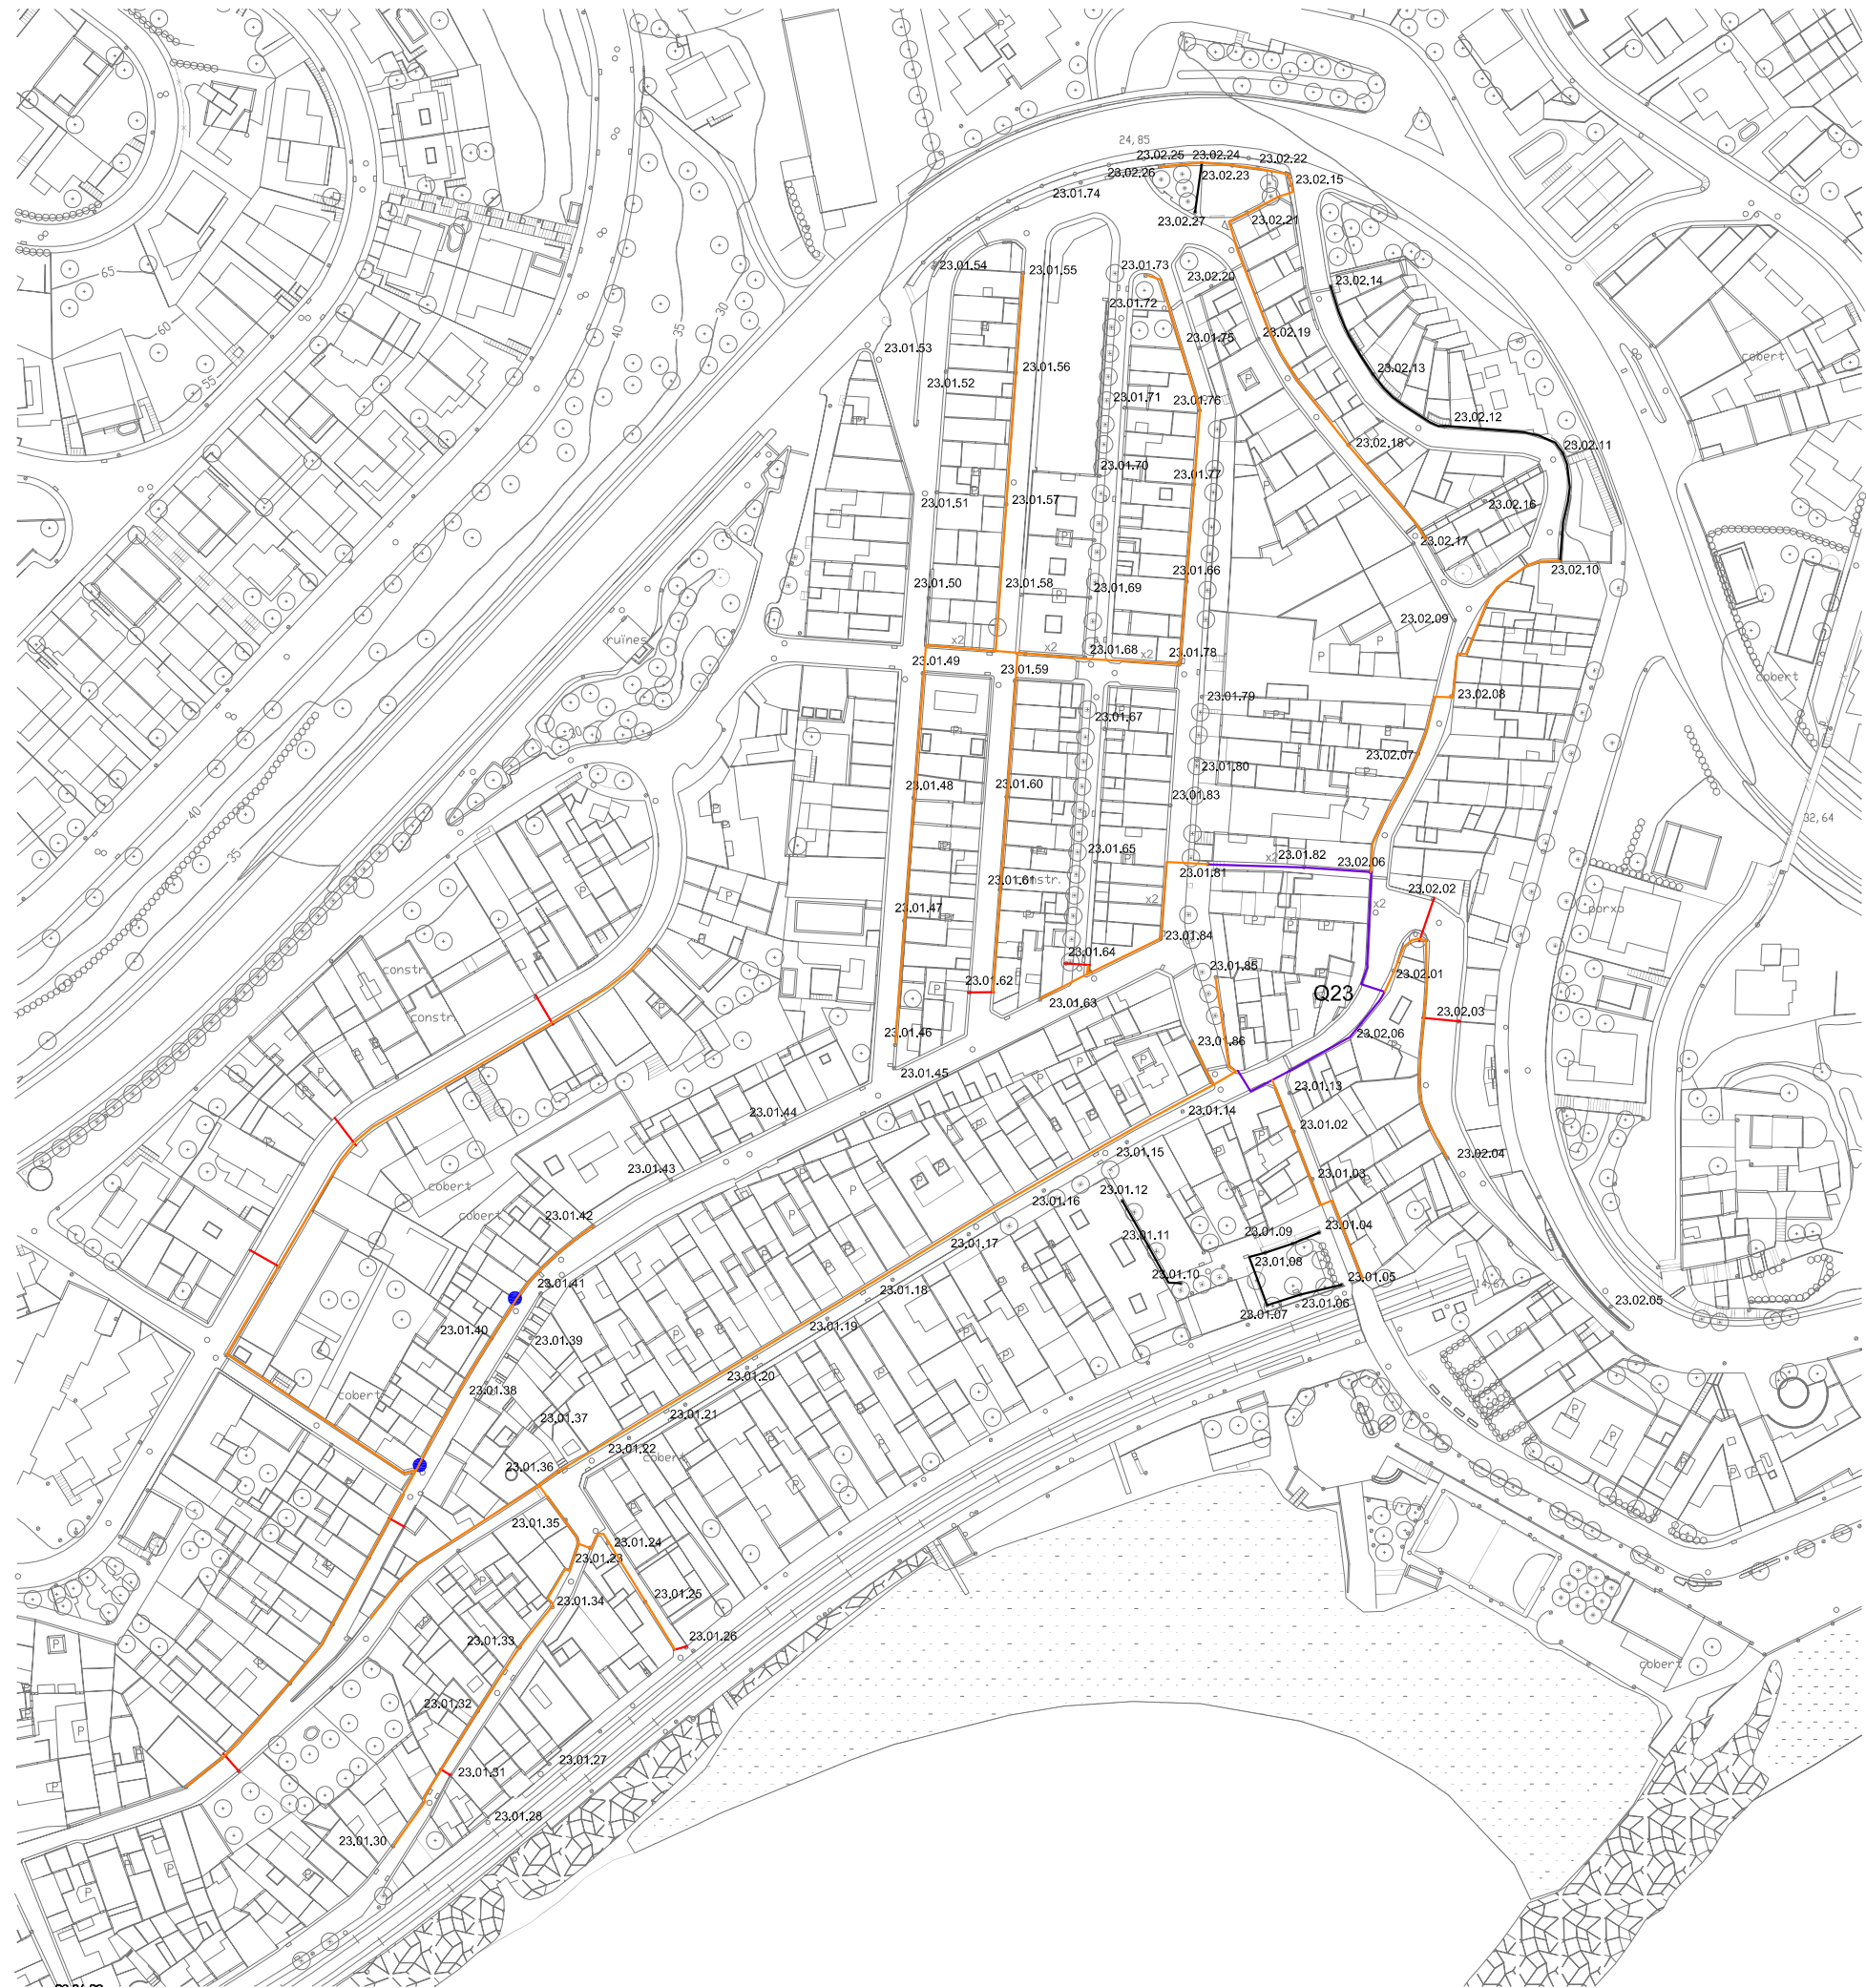

- LÍNIA GRAPADA 5x10 mm² Cu
- LÍNIA GRAPADA 5x6 mm² Cu
- LÍNIA SOTERRADA 4x6+1x16
- DESPLAÇAMENT PUNT DE LLUM
- NOU PUNT DE LLUM FAÇANA
- x2 LÍNIA DOBRE CIRCUIT

AJUNTAMENT DE SANT POL DE MAR
SERVEIS TERRITORIALS



PROJECTE:
PROJECTE DE REFORMA
D'INSTAL·LACIÓ ELÈCTRICA
PER A ENLLUMENAT PÚBLIC
NUCLI ANTIC QUADRE 23

REF. ARXIU:
SSTT2017 EP QUADRES ELÈCTRICS

PLÀNOL:
INFORMACIÓ (ACTUACIÓ 2)
Actuació

ESCALA:
1/100

DATA:
Abril 2017

Nº :
P.3