


MAPA: OBRES, AMPLIACIÓ DEL PONT DE LA CARRETERA BV-5128

ESCALA 1:5000



TRAM EN OBRES

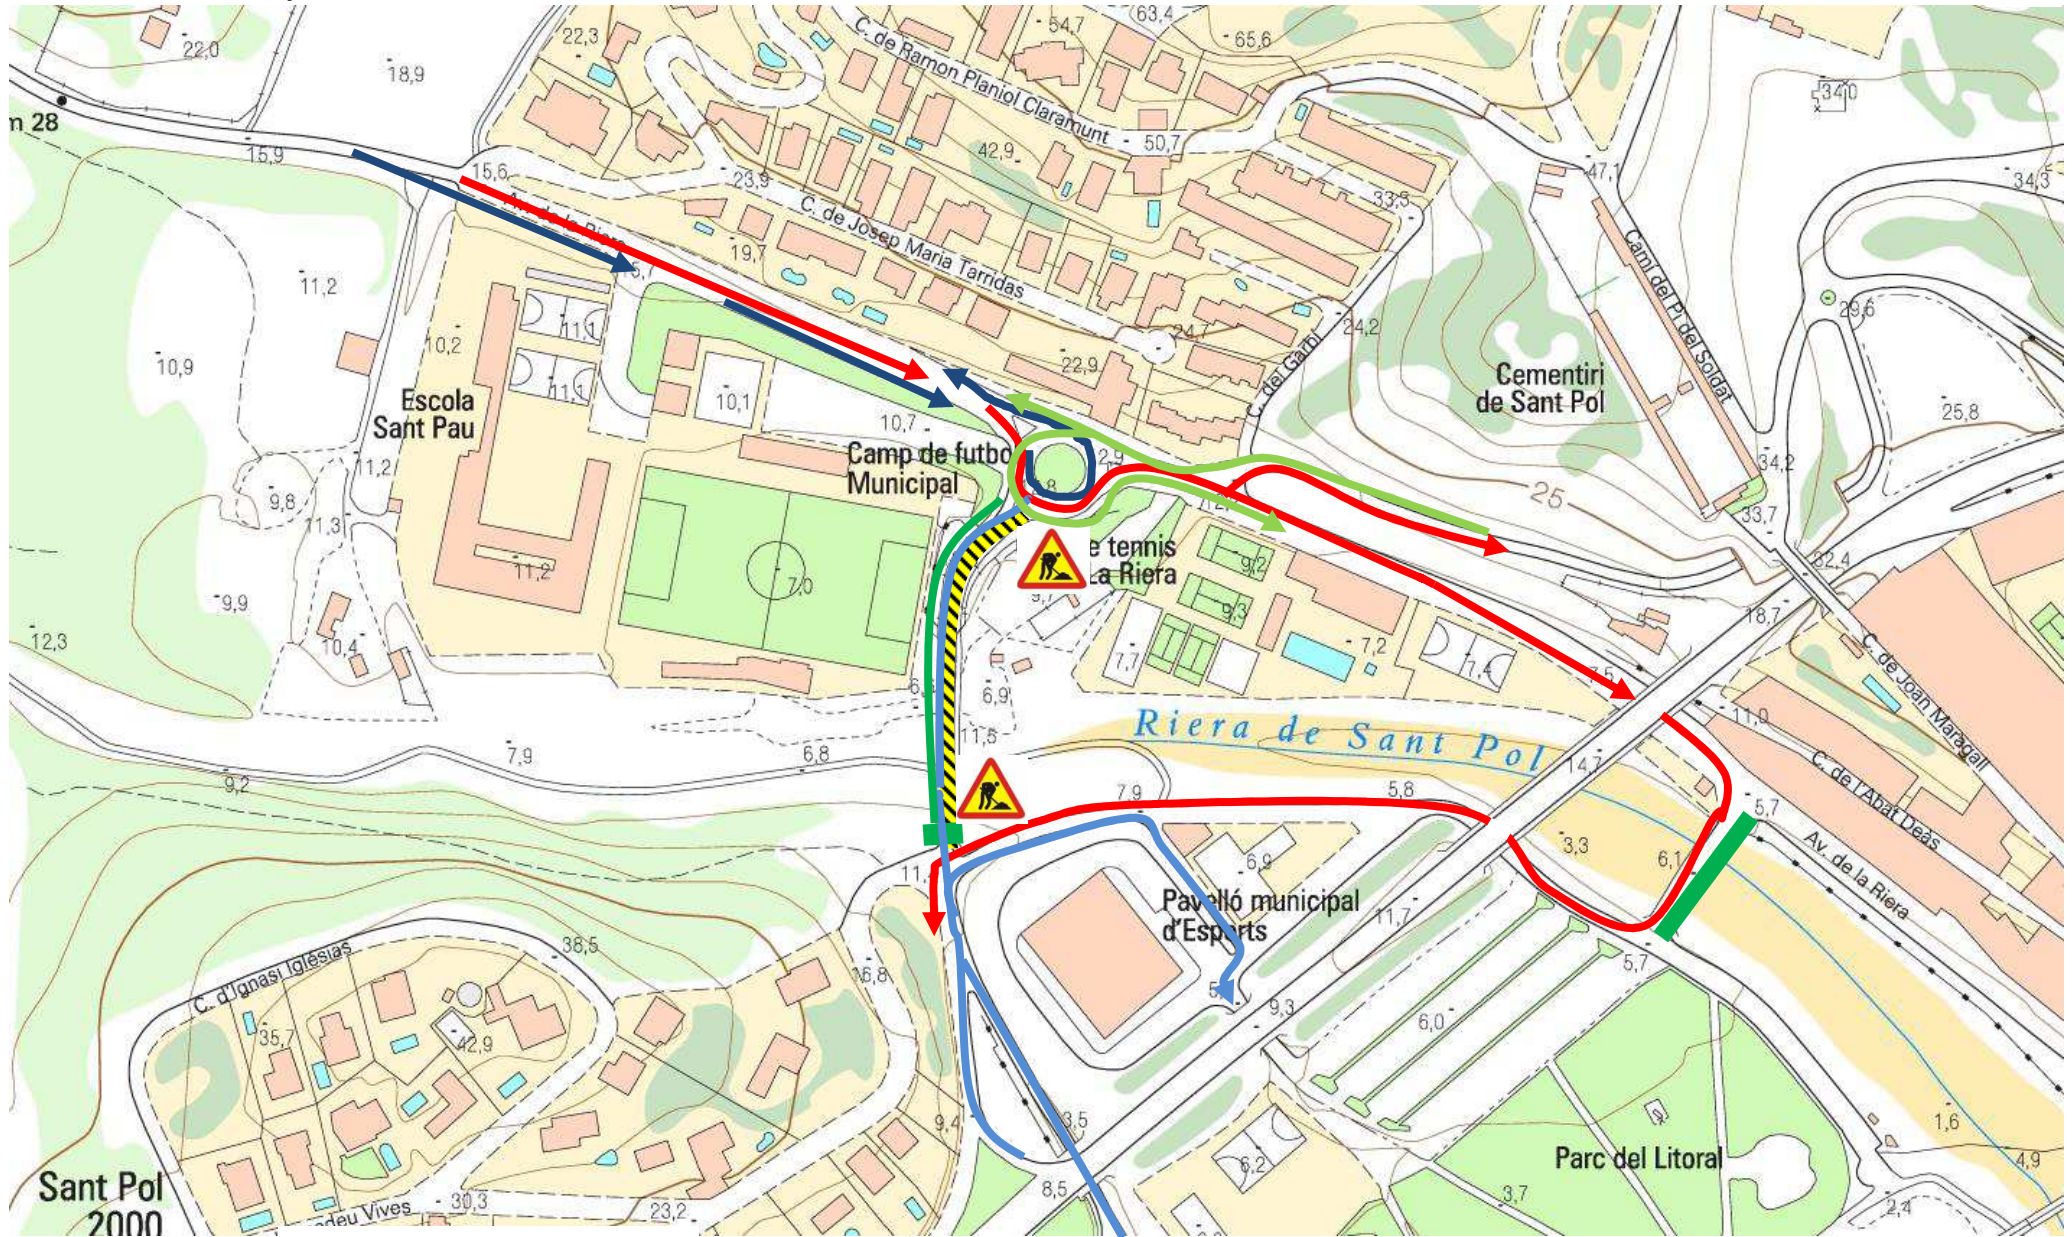

PAS PER A VIANANTS



VEHICLES DE MENYS DE 3500K



VEHICLES DE MÉS DE 3500K



VEHICLES PROVINENTS DE LA N-II



VEHICLES PROVINENTS DE GARROFERS



Ajuntament de
Sant Pol de Mar

Regidoria de Mobilitat

Àrea de Serveis Generals