






--	---	---	---	----------------------------------	---	--

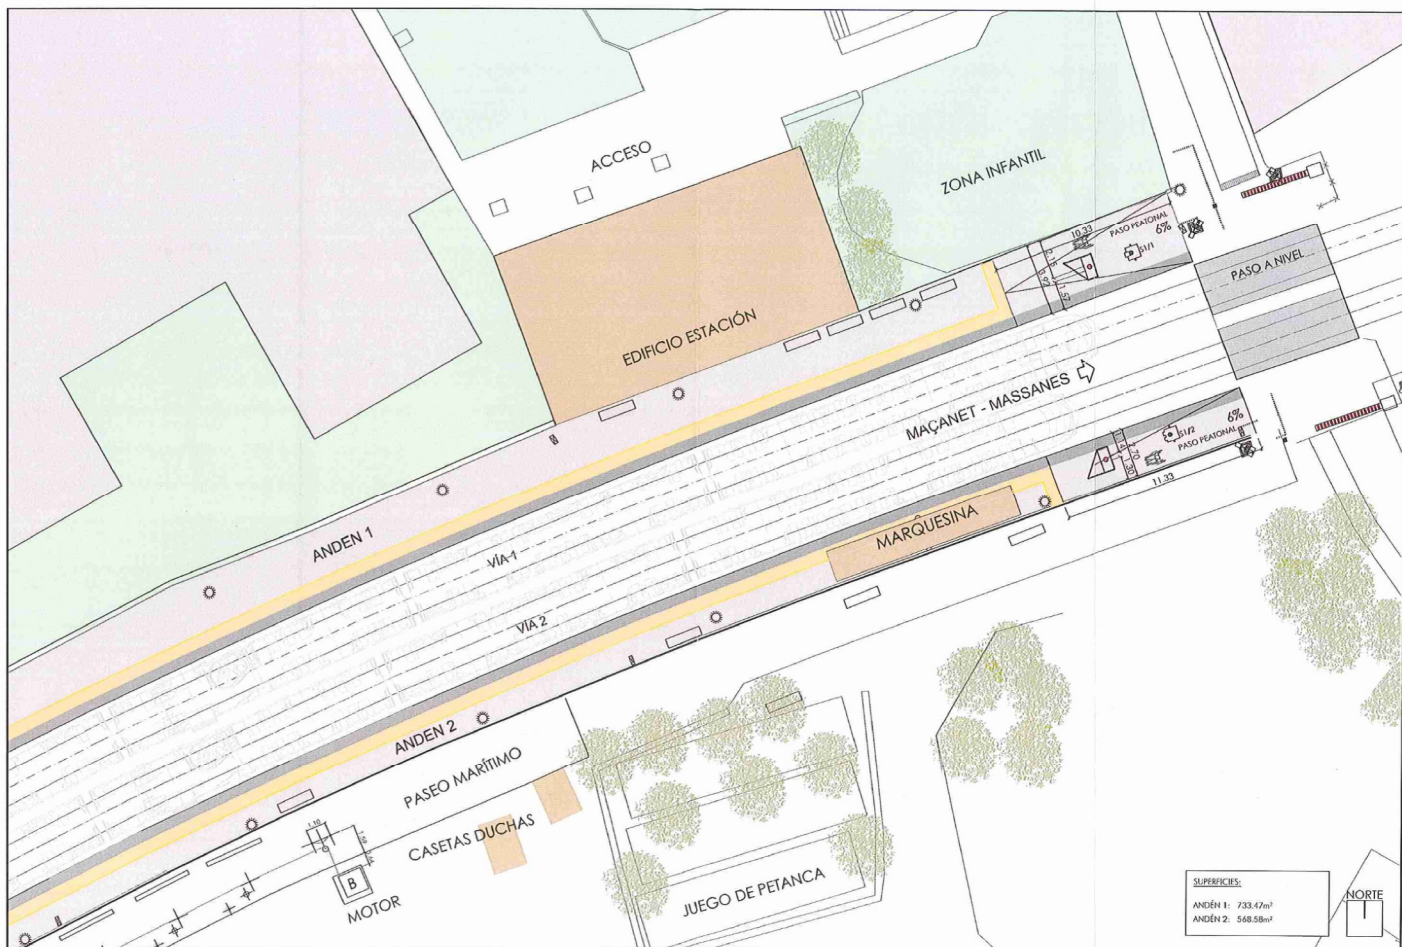

SUPERFICIES:
ANDÉN 1: 733.47m²
ANDÉN 2: 568.58m²

NORTE



--	---	--	--	----------------------------------	---	---

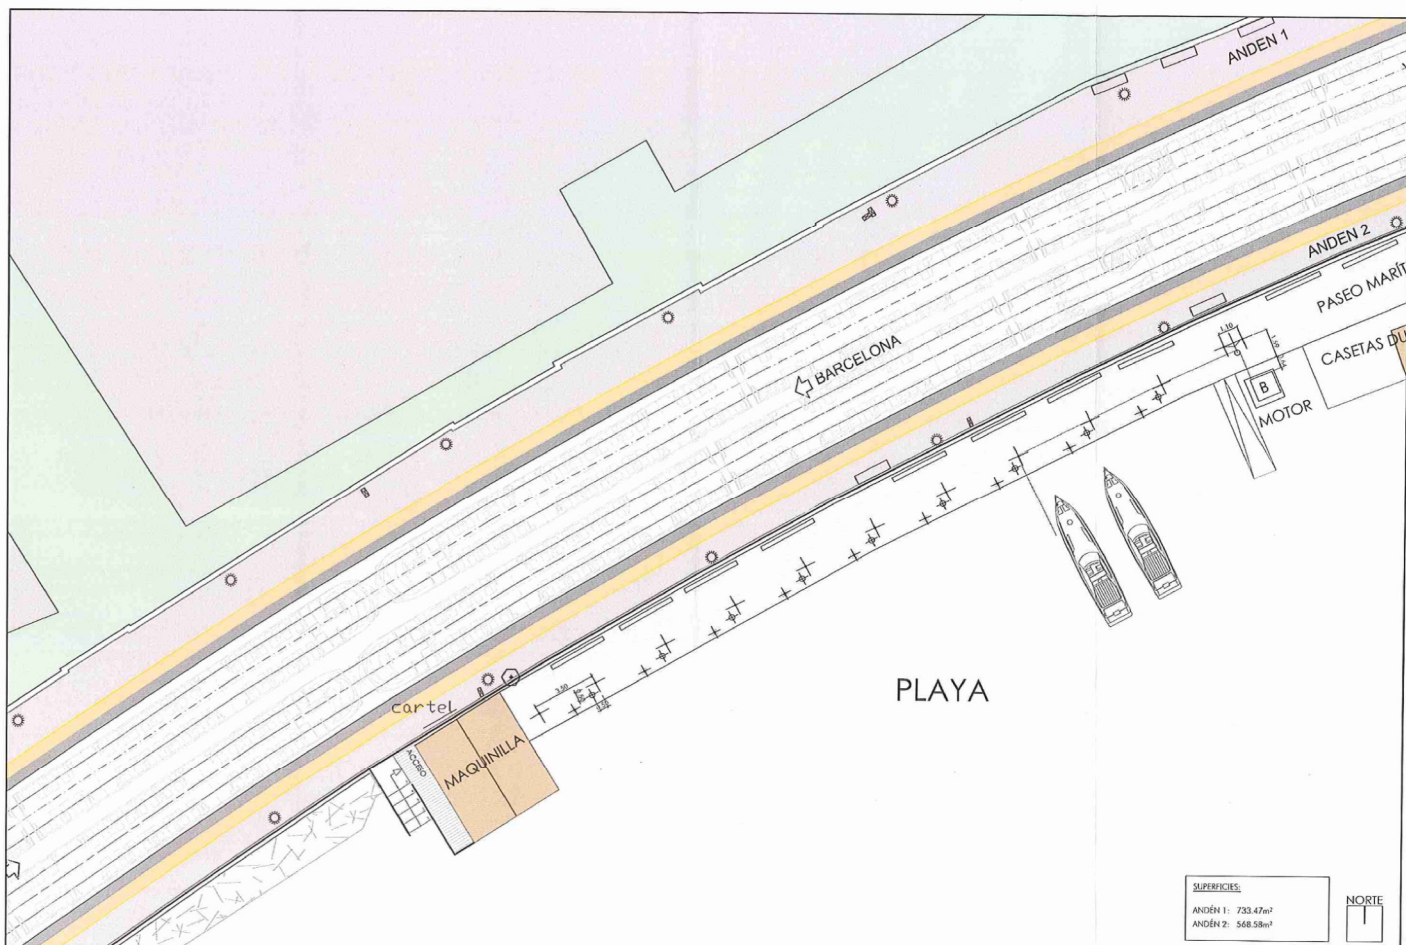

SUPERFICIES	
ANDÉN 1:	733.47m ²
ANDÉN 2:	568.58m ²




						Hoja 03 de 04

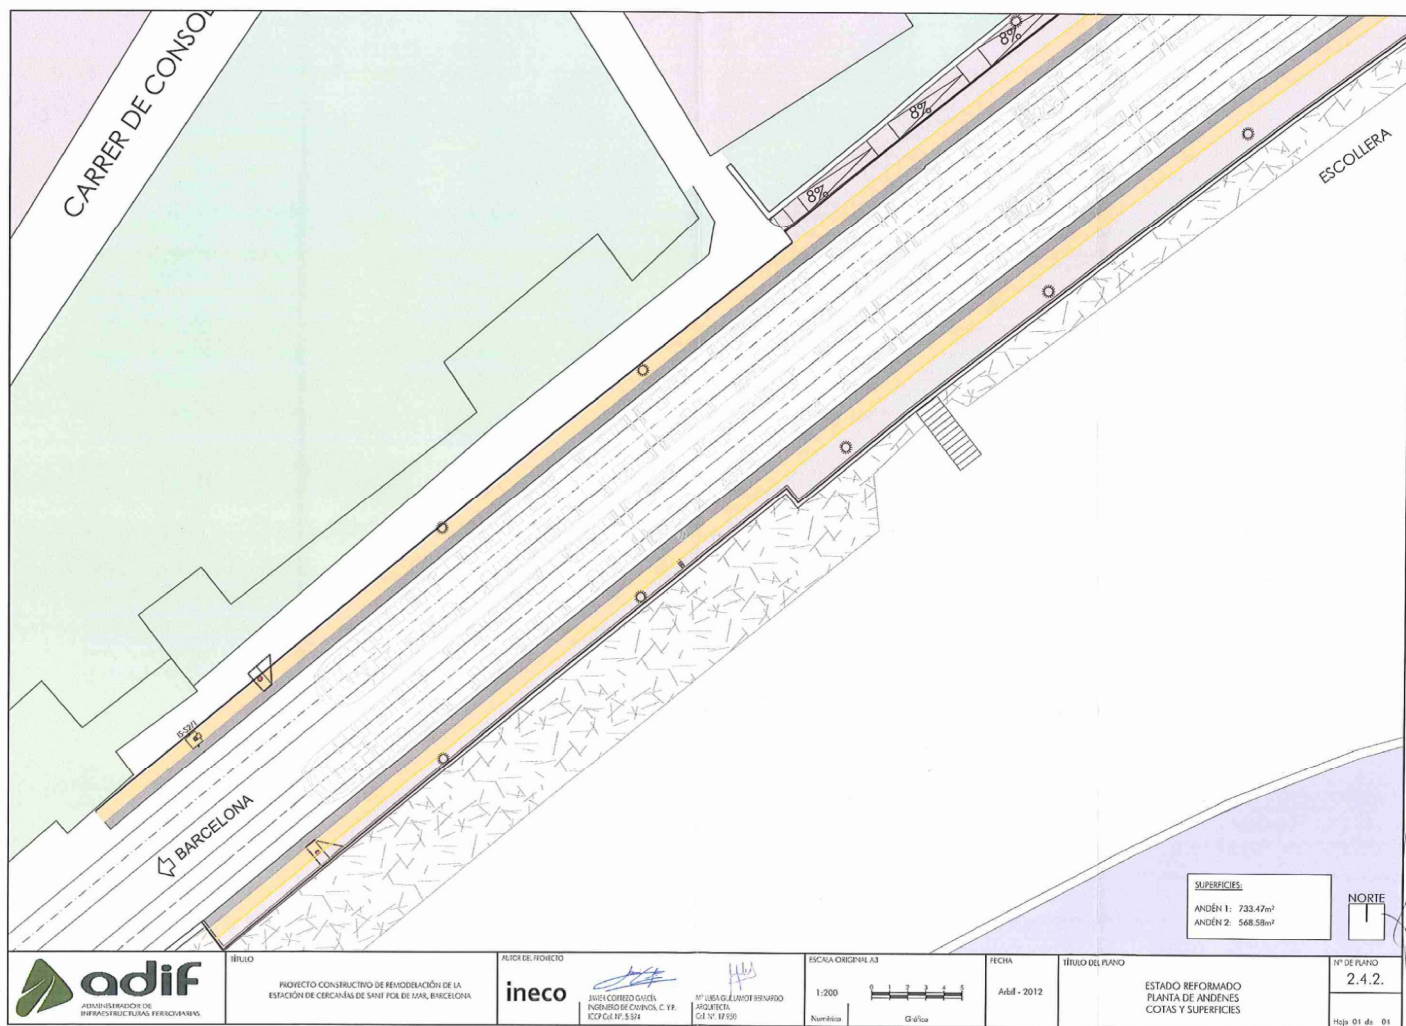

TÍTULO






ESCALA ORIGINAL

1:200

Horizontal

FECHA

Abril - 2012


TÍTULO DEL PLANO


ESTADO REFORMADO
PLANTA DE ANDENES
COTAS Y SUPERFÍCIES

N.º DE PLANO

2.4.2.


Hoja 01 de 01

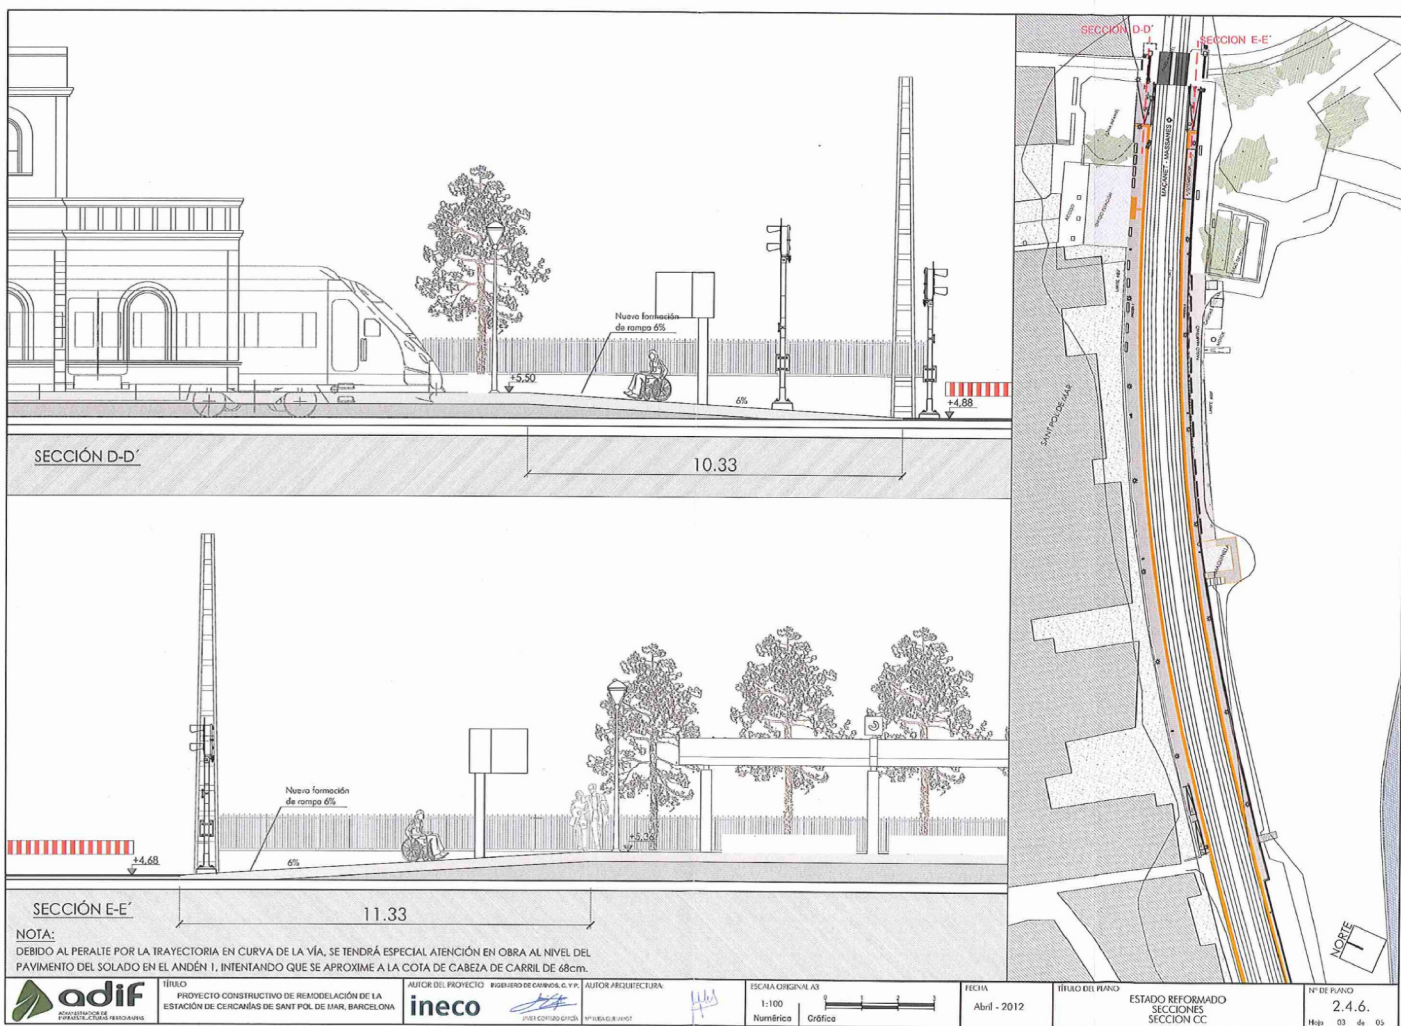

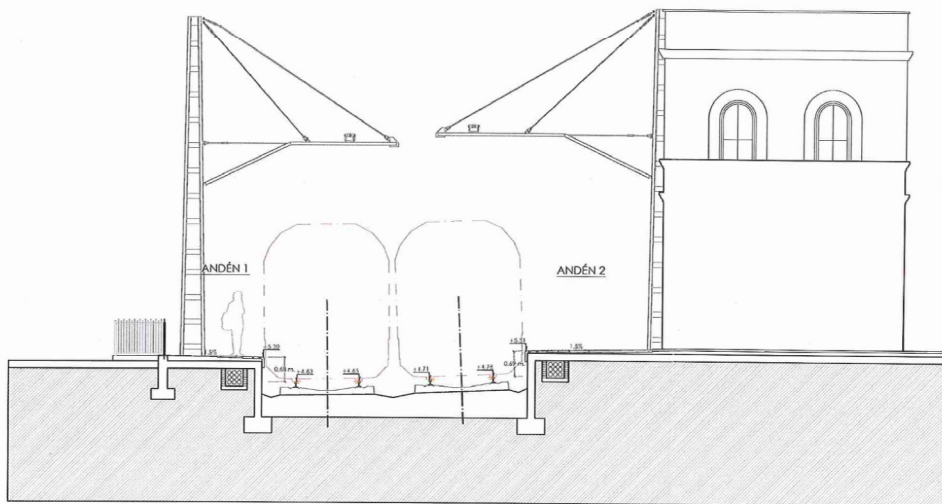

SECCIÓN BB

NOTA:
DEBIDO AL PERALTE POR LA TRAYECTORIA EN CURVA DE LA VÍA, SE TENDRÁ ESPECIAL ATENCIÓN EN OBRA AL NIVEL DEL PAVIMENTO DEL SOLADO EN EL ANDÉN 1, INTENTANDO QUE SE APROXIME A LA COTA DE CABEZA DE CARRIL DE 68cm.

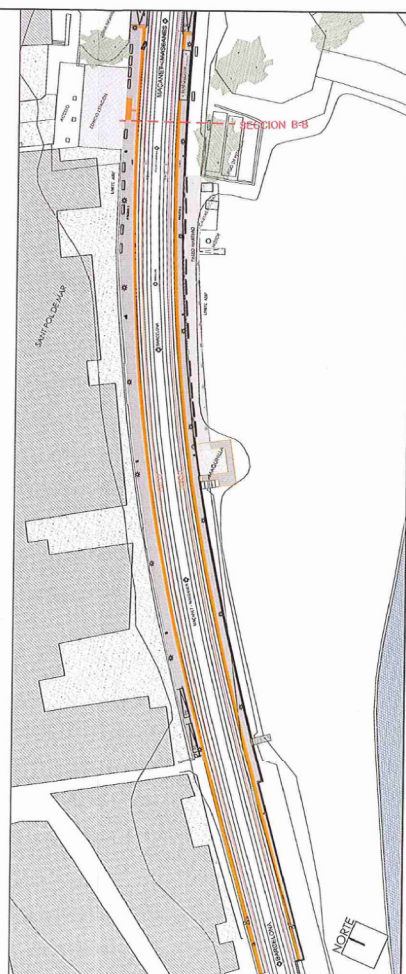

	TÍTULO PROYECTO CONSTRUCTIVO DE REMODELACIÓN DE LA ESTACIÓN DE CERCANÍAS DE SANT POL DE MAR, BARCELONA	AUTOR DEL PROYECTO Ineco PROYECTISTA	AUTOR ARQUITECTURA PROYECTISTA	ESCALA ORIGINAL A3 1:100 Numérica Gráfica	FECHA Abril - 2012	TÍTULO DEL PLANO ESTADO REFORMADO SECCIONES SECCIÓN BB	Nº DE PLANO 2.4.6. Hoja 02 de 03
--	--	---	---	--	------------------------------	--	---